

СХЕМА РАСПОЛОЖЕНИЯ ГРАНИЦ ПУБЛИЧНОГО СЕРВИТУТА

Распределительный газопровод низкого давления в границах улиц Таёжная, Чихачева, Южная п. Де-Кастри
Ульчского района Хабаровского края
(наименование объекта, местоположение границ которого описано (далее - объект))

Раздел 1

Сведения об объекте		
№ п/п	Характеристики объекта	Описание характеристик
1	2	3
1	Местоположение объекта	Хабаровский край, Ульчский р-н, Де-Кастри п
2	Площадь объекта +/- величина погрешности определения площади (Р+/- Дельта Р)	23549 кв.м ± 33 кв.м
3	Иные характеристики объекта	Публичный сервитут в целях эксплуатации линейного объекта распределительного газопровода низкого давления в границах улиц Таёжная, Чихачева, Южная п. Де-Кастри Ульчского района Хабаровского края. Срок установления сервитута - 40 лет. Земельные участки, обременяемые публичным сервитутом: 27:16:0020404:295 (площадь 5 кв.м.), 27:16:0020404:296 (площадь 16,2 кв.м.), 27:16:0020404:239 (площадь 3 кв.м.), 27:16:0020404:291 (площадь 24,6 кв.м.), 27:16:0020404:297 (площадь 101,8 кв.м.), 27:16:0020404:261 (площадь 24 кв.м.), 27:16:0020404:228 (площадь 10 кв.м.), 27:16:0020404:90 (площадь 7,7 кв.м.), 27:16:0020404:929 (площадь 14,2 кв.м.), 27:16:0020404:290 (площадь 16,7 кв.м.), 27:16:0020404:759 (площадь 35,5 кв.м.), 27:16:0020404:938 (площадь 36,6 кв.м.), 27:16:0020404:276 (площадь 16 кв.м.), 27:16:0020404:94 (площадь 17,8 кв.м.), 27:16:0020404:949 (площадь 23,6 кв.м.), 27:16:0020404:910 (площадь 61,4 кв.м.), 27:16:0020404:958 (площадь 25,3 кв.м.), 27:16:0020404:893 (площадь 28,4 кв.м.), 27:16:0020404:947 (площадь 29,3 кв.м.), 27:16:0020404:283 (площадь 17,5 кв.м.), 27:16:0020404:240 (площадь 24,5 кв.м.), 27:16:0020404:769 (площадь 27,7 кв.м.), 27:16:0020404:38 (площадь 22,4 кв.м.), 27:16:0020404:35 (площадь 21,6 кв.м.), 27:16:0020404:904 (площадь 21,3 кв.м.), 27:16:0020404:915 (площадь 39,8 кв.м.), 27:16:0020404:232 (площадь 25,2 кв.м.), 27:16:0020404:959 (площадь 25 кв.м.), 27:16:0020404:897 (площадь 18,1 кв.м.), 27:16:0020404:286 (площадь 3,8 кв.м.), 27:16:0020404:237 (площадь 26,4 кв.м.), 27:16:0020404:105 (площадь 52,5 кв.м.), 27:16:0020404:772 (площадь 40,1 кв.м.), 27:16:0020404:772 (площадь 40,1 кв.м.), 27:16:0020404:774 (площадь 25,1 кв.м.), 27:16:0020404:265 (площадь 50,5 кв.м.), 27:16:0020404:888 (площадь 8,3 кв.м.), 27:16:0020404:250 (площадь 31,6 кв.м.),

		27:16:0020404:293 (площадь 7,5 кв.м.), 27:16:0020404:47 (площадь 23,2 кв.м.), 27:16:0020404:282 (площадь 22,9 кв.м.), 27:16:0020404:269 (площадь 22,5 кв.м.), 27:16:0020404:216 (площадь 16,2 кв.м.), 27:16:0020404:751 (площадь 81 кв.м.), 27:16:0020404:270 (площадь 45,5 кв.м.), 27:16:0020404:231 (площадь 57,3 кв.м.), 27:16:0020404:65 (площадь 9,9 кв.м.), 27:16:0020404:750 (площадь 31,9 кв.м.), 27:16:0020404:919 (площадь 27,6 кв.м.), 27:16:0020404:294 (площадь 14,7 кв.м.), 27:16:0020404:8 (площадь 33,7 кв.м.), 27:16:0020404:278 (площадь 22,3 кв.м.), 27:16:0020404:273 (площадь 15,5 кв.м.), 27:16:0020404:287 (площадь 18,2 кв.м.), 27:16:0020404:937 (площадь 23,1 кв.м.), 27:16:0020404:64 (площадь 46,3 кв.м.), 27:16:0020404:886 (площадь 26,3 кв.м.), 27:16:0020404:914 (площадь 17,9 кв. м.), 27:16:0020404:770 (площадь 6,6 кв.м.), 27:16:0020404:272 (площадь 27,2 кв.м.), 27:16:0020404:931 (площадь 20,3 кв.м.), 27:16:0020404:900 (площадь 21 кв.м.), 27:16:0020404:951 (площадь 23,3 кв.м.), 27:16:0020404:226 (площадь 20 кв.м.), 27:16:0020404:921 (площадь 24,4 кв.м.), 27:16:0020404:895 (площадь 25,2 кв.м.), 27:16:0020404:927 (площадь 32,7 кв.м.), 27:16:0020404:896 (площадь 24,2 кв.м.), 27:16:0020404:889 (площадь 13,7 кв.м.), 27:16:0020404:932 (площадь 26,7 кв.м.), 27:16:0020404:905 (площадь 28,4 кв.м.), 27:16:0020404:898 (площадь 15,6 кв.м.), 27:16:0020404:933 (площадь 12,3 кв.м.), 27:16:0020404:754 (площадь 8,7 кв.м.), 27:16:0020404:944 (площадь 24,5 кв.м.), 27:16:0020404:943 (площадь 37,8 кв.м.), 27:16:0020404:907 (площадь 26,7 кв.м.), 27:16:0020404:753 (площадь 25,2 кв.м.), 27:16:0020404:268 (площадь 19,9 кв.м.), 27:16:0020404:950 (площадь 10,9 кв.м.), 27:16:0000000:311 (площадь 21,3 кв.м.), 27:16:0020404 (площадь 13530,5 кв.м.), 27:16:0020403:261 (площадь 0,4 кв.м.), 27:16:0020403:261 (в составе единого землепользования 27:16:0000000:35) (площадь 0,4 кв.м.), 27:16:0020403:55 (площадь 13,3 кв.м.), 27:16:0020404:77 (площадь 26,6 кв.м.), 27:16:0020403:1749 (площадь 23 кв.м.), 27:16:0020403:1745 (площадь 31,1 кв.м.), 27:16:0020403:574 (площадь 30,8 кв.м.), 27:16:0020403:591 (площадь 32,8 кв.м.), 27:16:0020403:557 (площадь 30,9 кв.м.), 27:16:0020403:1751 (площадь 42 кв.м.), 27:16:0020403:1715 (площадь 5,4 кв.м.), 27:16:0020403:554 (площадь 14,1 кв.м.), 27:16:0020403:59 (площадь 31,8 кв.м.), 27:16:0020403:1722 (площадь 144,2 кв.м.), 27:16:0020403:102 (площадь 27,1 кв.м.), 27:16:0020403:83 (площадь 25,9 кв.м.), 27:16:0020403:1729 (площадь 24 кв.м.), 27:16:0020403:561 (площадь 21,5 кв.м.),
--	--	---

		27:16:0020403:40 (площадь 46,5 кв.м.), 27:16:0020403:578 (площадь 39,6 кв.м.), 27:16:0020403:622 (площадь 37,3 кв.м.), 27:16:0020403:41 (площадь 35,3 кв.м.), 27:16:0020403:548 (площадь 89,9 кв.м.), 27:16:0020403:1719 (площадь 38,8 кв.м.), 27:16:0020403:6 (площадь 83,9 кв.м.), 27:16:0020403:524 (площадь 76,7 кв.м.), 27:16:0020403:520 (площадь 105,6 кв.м.), 27:16:0020403:521 (площадь 30,1 кв.м.), 27:16:0020403:534 (площадь 197,5 кв.м.), 27:16:0020403:517 (площадь 109 кв.м.), 27:16:0020403:527 (площадь 33,5 кв.м.), 27:16:0020403:531 (площадь 127,5 кв.м.), 27:16:0020403:529 (площадь 95,5 кв.м.), 27:16:0020403:533 (площадь 101 кв.м.), 27:16:0020403:530 (площадь 116,5 кв.м.), 27:16:0020403:519 (площадь 129,2 кв.м.), 27:16:0020403:532 (площадь 171,6 кв.м.), 27:16:0020403:526 (площадь 26,9 кв.м.), 27:16:0020403 (площадь 5763,5 кв.м.).
--	--	--

Раздел 2

Сведения о местоположении границ объекта					
1. Система координат <u>МСК-27, зона 4</u>					
2. Сведения о характерных точках границ объекта					
Обозначение характерных точек границ	Координаты, м		Метод определения координат характерной точки	Средняя квадратическая погрешность положения характерной точки (M_t), м	Описание обозначения точки на местности (при наличии)
	X	Y			
1	2	3	4	5	6
1	789614.68	4372594.04	Аналитический метод	0.10	—
2	789617.54	4372596.84	Аналитический метод	0.10	—
3	789616.44	4372597.98	Аналитический метод	0.10	—
4	789611.89	4372600.43	Аналитический метод	0.10	—
5	789606.28	4372603.62	Аналитический метод	0.10	—
6	789605.35	4372604.16	Аналитический метод	0.10	—
7	789606.16	4372605.52	Аналитический метод	0.10	—
8	789608.64	4372609.72	Аналитический метод	0.10	—
9	789606.31	4372611.28	Аналитический метод	0.10	—
10	789603.82	4372612.71	Аналитический метод	0.10	—
11	789601.08	4372614.33	Аналитический метод	0.10	—
12	789598.11	4372616.04	Аналитический метод	0.10	—
13	789595.51	4372617.55	Аналитический метод	0.10	—
14	789591.09	4372620.20	Аналитический метод	0.10	—
15	789586.81	4372622.71	Аналитический метод	0.10	—
16	789584.27	4372624.23	Аналитический метод	0.10	—
17	789585.54	4372626.28	Аналитический метод	0.10	—
18	789589.44	4372633.25	Аналитический метод	0.10	—
19	789593.15	4372639.76	Аналитический метод	0.10	—
20	789591.79	4372640.72	Аналитический метод	0.10	—
21	789590.74	4372641.28	Аналитический метод	0.10	—
22	789590.10	4372641.55	Аналитический метод	0.10	—
23	789585.94	4372643.79	Аналитический метод	0.10	—
24	789581.59	4372646.33	Аналитический метод	0.10	—
25	789577.07	4372648.98	Аналитический метод	0.10	—
26	789572.70	4372651.40	Аналитический метод	0.10	—
27	789568.44	4372653.75	Аналитический метод	0.10	—
28	789563.98	4372656.22	Аналитический метод	0.10	—
29	789559.81	4372658.61	Аналитический метод	0.10	—
30	789556.88	4372660.33	Аналитический метод	0.10	—
31	789553.23	4372662.43	Аналитический метод	0.10	—
32	789546.03	4372666.35	Аналитический метод	0.10	—
33	789541.91	4372668.77	Аналитический метод	0.10	—
34	789537.32	4372671.33	Аналитический метод	0.10	—
35	789532.92	4372673.68	Аналитический метод	0.10	—
36	789528.59	4372676.05	Аналитический метод	0.10	—
37	789524.07	4372678.54	Аналитический метод	0.10	—
38	789519.82	4372680.93	Аналитический метод	0.10	—
39	789515.35	4372683.41	Аналитический метод	0.10	—
40	789511.13	4372685.79	Аналитический метод	0.10	—
41	789509.31	4372686.74	Аналитический метод	0.10	—
42	789504.62	4372689.35	Аналитический метод	0.10	—
43	789500.31	4372691.82	Аналитический метод	0.10	—
44	789496.01	4372694.27	Аналитический метод	0.10	—
45	789490.60	4372697.29	Аналитический метод	0.10	—
46	789487.18	4372699.17	Аналитический метод	0.10	—
47	789482.83	4372701.61	Аналитический метод	0.10	—
48	789478.33	4372704.14	Аналитический метод	0.10	—
49	789474.02	4372706.59	Аналитический метод	0.10	—
50	789469.72	4372709.09	Аналитический метод	0.10	—

51	789465.29	4372711.57	Аналитический метод	0.10	—
52	789460.90	4372714.08	Аналитический метод	0.10	—
53	789456.63	4372716.49	Аналитический метод	0.10	—
54	789456.36	4372716.64	Аналитический метод	0.10	—
55	789456.70	4372717.30	Аналитический метод	0.10	—
56	789458.68	4372720.94	Аналитический метод	0.10	—
57	789460.02	4372723.45	Аналитический метод	0.10	—
58	789456.39	4372725.32	Аналитический метод	0.10	—
59	789452.08	4372727.75	Аналитический метод	0.10	—
60	789451.08	4372728.35	Аналитический метод	0.10	—
61	789456.16	4372735.88	Аналитический метод	0.10	—
62	789459.32	4372740.55	Аналитический метод	0.10	—
63	789463.14	4372738.60	Аналитический метод	0.10	—
64	789464.25	4372741.39	Аналитический метод	0.10	—
65	789466.81	4372745.57	Аналитический метод	0.10	—
66	789470.00	4372751.28	Аналитический метод	0.10	—
67	789475.18	4372759.99	Аналитический метод	0.10	—
68	789480.21	4372768.62	Аналитический метод	0.10	—
69	789485.35	4372777.39	Аналитический метод	0.10	—
70	789489.50	4372784.19	Аналитический метод	0.10	—
71	789493.71	4372791.42	Аналитический метод	0.10	—
72	789498.83	4372800.33	Аналитический метод	0.10	—
73	789503.82	4372808.83	Аналитический метод	0.10	—
74	789508.11	4372816.11	Аналитический метод	0.10	—
75	789511.55	4372821.97	Аналитический метод	0.10	—
76	789516.43	4372830.37	Аналитический метод	0.10	—
77	789521.30	4372838.70	Аналитический метод	0.10	—
78	789526.09	4372846.72	Аналитический метод	0.10	—
79	789530.99	4372855.11	Аналитический метод	0.10	—
80	789536.31	4372864.13	Аналитический метод	0.10	—
81	789541.38	4372872.76	Аналитический метод	0.10	—
82	789542.73	4372875.32	Аналитический метод	0.10	—
83	789540.22	4372876.92	Аналитический метод	0.10	—
84	789544.94	4372884.81	Аналитический метод	0.10	—
85	789549.81	4372893.04	Аналитический метод	0.10	—
86	789555.10	4372901.97	Аналитический метод	0.10	—
87	789558.44	4372907.59	Аналитический метод	0.10	—
88	789563.96	4372917.41	Аналитический метод	0.10	—
89	789564.65	4372918.17	Аналитический метод	0.10	—
90	789567.39	4372923.16	Аналитический метод	0.10	—
91	789570.62	4372922.85	Аналитический метод	0.10	—
92	789576.22	4372922.24	Аналитический метод	0.10	—
93	789581.55	4372921.61	Аналитический метод	0.10	—
94	789585.48	4372921.17	Аналитический метод	0.10	—
95	789591.89	4372920.48	Аналитический метод	0.10	—
96	789596.05	4372920.00	Аналитический метод	0.10	—
97	789601.24	4372919.39	Аналитический метод	0.10	—
98	789605.98	4372918.86	Аналитический метод	0.10	—
99	789611.55	4372918.25	Аналитический метод	0.10	—
100	789615.02	4372917.91	Аналитический метод	0.10	—
101	789620.11	4372917.40	Аналитический метод	0.10	—
102	789624.95	4372916.94	Аналитический метод	0.10	—
103	789629.89	4372916.43	Аналитический метод	0.10	—
104	789633.41	4372916.04	Аналитический метод	0.10	—
105	789638.20	4372915.54	Аналитический метод	0.10	—
106	789641.40	4372915.20	Аналитический метод	0.10	—
107	789646.38	4372914.72	Аналитический метод	0.10	—
108	789651.20	4372914.22	Аналитический метод	0.10	—
109	789656.39	4372913.53	Аналитический метод	0.10	—
110	789661.21	4372913.13	Аналитический метод	0.10	—
111	789665.61	4372912.68	Аналитический метод	0.10	—
112	789665.85	4372913.36	Аналитический метод	0.10	—
113	789668.07	4372913.20	Аналитический метод	0.10	—
114	789668.71	4372913.12	Аналитический метод	0.10	—
115	789672.60	4372912.76	Аналитический метод	0.10	—
116	789686.04	4372911.61	Аналитический метод	0.10	—
117	789686.64	4372911.50	Аналитический метод	0.10	—

118	789691.67	4372911.03	Аналитический метод	0.10	—
119	789697.12	4372910.44	Аналитический метод	0.10	—
120	789702.08	4372909.90	Аналитический метод	0.10	—
121	789706.10	4372909.64	Аналитический метод	0.10	—
122	789709.64	4372909.36	Аналитический метод	0.10	—
123	789713.64	4372908.90	Аналитический метод	0.10	—
124	789715.55	4372908.71	Аналитический метод	0.10	—
125	789715.94	4372912.69	Аналитический метод	0.10	—
126	789714.06	4372912.88	Аналитический метод	0.10	—
127	789710.02	4372913.34	Аналитический метод	0.10	—
128	789706.38	4372913.62	Аналитический метод	0.10	—
129	789702.42	4372913.88	Аналитический метод	0.10	—
130	789697.56	4372914.42	Аналитический метод	0.10	—
131	789692.07	4372915.01	Аналитический метод	0.10	—
132	789687.00	4372915.48	Аналитический метод	0.10	—
133	789682.09	4372915.92	Аналитический метод	0.10	—
134	789678.08	4372916.28	Аналитический метод	0.10	—
135	789672.96	4372916.74	Аналитический метод	0.10	—
136	789669.06	4372917.09	Аналитический метод	0.10	—
137	789665.09	4372917.44	Аналитический метод	0.10	—
138	789663.11	4372917.52	Аналитический метод	0.10	—
139	789662.91	4372916.98	Аналитический метод	0.10	—
140	789661.57	4372917.11	Аналитический метод	0.10	—
141	789656.83	4372917.51	Аналитический метод	0.10	—
142	789651.66	4372918.20	Аналитический метод	0.10	—
143	789646.78	4372918.70	Аналитический метод	0.10	—
144	789641.80	4372919.18	Аналитический метод	0.10	—
145	789638.62	4372919.52	Аналитический метод	0.10	—
146	789633.83	4372920.02	Аналитический метод	0.10	—
147	789630.31	4372920.41	Аналитический метод	0.10	—
148	789625.35	4372920.92	Аналитический метод	0.10	—
149	789620.49	4372921.38	Аналитический метод	0.10	—
150	789615.42	4372921.89	Аналитический метод	0.10	—
151	789611.97	4372922.23	Аналитический метод	0.10	—
152	789606.42	4372922.84	Аналитический метод	0.10	—
153	789601.70	4372923.37	Аналитический метод	0.10	—
154	789596.51	4372923.98	Аналитический метод	0.10	—
155	789592.33	4372924.46	Аналитический метод	0.10	—
156	789585.92	4372925.15	Аналитический метод	0.10	—
157	789582.01	4372925.59	Аналитический метод	0.10	—
158	789576.68	4372926.22	Аналитический метод	0.10	—
159	789570.94	4372926.84	Аналитический метод	0.10	—
160	789572.65	4372934.92	Аналитический метод	0.10	—
161	789577.77	4372933.95	Аналитический метод	0.10	—
162	789583.15	4372932.96	Аналитический метод	0.10	—
163	789588.42	4372932.03	Аналитический метод	0.10	—
164	789594.08	4372931.05	Аналитический метод	0.10	—
165	789598.62	4372930.24	Аналитический метод	0.10	—
166	789602.68	4372929.56	Аналитический метод	0.10	—
167	789607.50	4372928.75	Аналитический метод	0.10	—
168	789609.99	4372928.31	Аналитический метод	0.10	—
169	789610.06	4372928.12	Аналитический метод	0.10	—
170	789611.63	4372927.77	Аналитический метод	0.10	—
171	789614.08	4372927.56	Аналитический метод	0.10	—
172	789619.17	4372926.99	Аналитический метод	0.10	—
173	789624.31	4372926.56	Аналитический метод	0.10	—
174	789628.99	4372926.10	Аналитический метод	0.10	—
175	789634.04	4372925.61	Аналитический метод	0.10	—
176	789639.42	4372925.02	Аналитический метод	0.10	—
177	789644.63	4372924.15	Аналитический метод	0.10	—
178	789648.88	4372923.78	Аналитический метод	0.10	—
179	789653.74	4372923.12	Аналитический метод	0.10	—
180	789658.77	4372922.47	Аналитический метод	0.10	—
181	789663.88	4372921.80	Аналитический метод	0.10	—
182	789668.31	4372921.29	Аналитический метод	0.10	—
183	789672.66	4372920.81	Аналитический метод	0.10	—
184	789674.15	4372920.44	Аналитический метод	0.10	—

185	789675.12	4372924.32	Аналитический метод	0.10	—
186	789673.38	4372924.75	Аналитический метод	0.10	—
187	789668.77	4372925.27	Аналитический метод	0.10	—
188	789664.36	4372925.78	Аналитический метод	0.10	—
189	789663.27	4372925.92	Аналитический метод	0.10	—
190	789649.00	4372927.07	Аналитический метод	0.10	—
191	789638.36	4372929.16	Аналитический метод	0.10	—
192	789634.46	4372929.59	Аналитический метод	0.10	—
193	789629.37	4372930.08	Аналитический метод	0.10	—
194	789624.67	4372930.54	Аналитический метод	0.10	—
195	789619.57	4372930.97	Аналитический метод	0.10	—
196	789614.48	4372931.54	Аналитический метод	0.10	—
197	789613.04	4372931.66	Аналитический метод	0.10	—
198	789612.97	4372931.85	Аналитический метод	0.10	—
199	789608.18	4372932.69	Аналитический метод	0.10	—
200	789603.34	4372933.50	Аналитический метод	0.10	—
201	789599.30	4372934.18	Аналитический метод	0.10	—
202	789594.78	4372934.99	Аналитический метод	0.10	—
203	789589.10	4372935.97	Аналитический метод	0.10	—
204	789583.87	4372936.90	Аналитический метод	0.10	—
205	789578.51	4372937.89	Аналитический метод	0.10	—
206	789573.48	4372938.83	Аналитический метод	0.10	—
207	789573.87	4372944.95	Аналитический метод	0.10	—
208	789574.55	4372955.59	Аналитический метод	0.10	—
209	789575.22	4372965.14	Аналитический метод	0.10	—
210	789575.98	4372976.17	Аналитический метод	0.10	—
211	789576.68	4372986.36	Аналитический метод	0.10	—
212	789577.07	4372986.72	Аналитический метод	0.10	—
213	789577.64	4372997.61	Аналитический метод	0.10	—
214	789578.16	4373007.14	Аналитический метод	0.10	—
215	789578.81	4373019.56	Аналитический метод	0.10	—
216	789579.04	4373024.30	Аналитический метод	0.10	—
217	789580.36	4373023.93	Аналитический метод	0.10	—
218	789581.40	4373026.00	Аналитический метод	0.10	—
219	789585.00	4373025.72	Аналитический метод	0.10	—
220	789586.06	4373025.48	Аналитический метод	0.10	—
221	789586.41	4373025.80	Аналитический метод	0.10	—
222	789589.88	4373025.60	Аналитический метод	0.10	—
223	789596.04	4373025.37	Аналитический метод	0.10	—
224	789598.35	4373025.44	Аналитический метод	0.10	—
225	789598.22	4373029.44	Аналитический метод	0.10	—
226	789596.06	4373029.37	Аналитический метод	0.10	—
227	789590.08	4373029.60	Аналитический метод	0.10	—
228	789584.97	4373029.90	Аналитический метод	0.10	—
229	789584.80	4373029.75	Аналитический метод	0.10	—
230	789582.35	4373029.94	Аналитический метод	0.10	—
231	789583.98	4373036.76	Аналитический метод	0.10	—
232	789585.85	4373036.45	Аналитический метод	0.10	—
233	789590.84	4373035.79	Аналитический метод	0.10	—
234	789596.92	4373035.12	Аналитический метод	0.10	—
235	789603.88	4373034.30	Аналитический метод	0.10	—
236	789607.20	4373034.04	Аналитический метод	0.10	—
237	789607.51	4373038.03	Аналитический метод	0.10	—
238	789604.28	4373038.28	Аналитический метод	0.10	—
239	789597.38	4373039.10	Аналитический метод	0.10	—
240	789591.32	4373039.77	Аналитический метод	0.10	—
241	789586.45	4373040.41	Аналитический метод	0.10	—
242	789584.48	4373040.74	Аналитический метод	0.10	—
243	789585.28	4373049.18	Аналитический метод	0.10	—
244	789586.74	4373062.40	Аналитический метод	0.10	—
245	789587.49	4373069.84	Аналитический метод	0.10	—
246	789587.72	4373072.16	Аналитический метод	0.10	—
247	789588.61	4373080.70	Аналитический метод	0.10	—
248	789588.93	4373083.50	Аналитический метод	0.10	—
249	789589.81	4373095.53	Аналитический метод	0.10	—
250	789589.40	4373097.09	Аналитический метод	0.10	—
251	789589.47	4373099.04	Аналитический метод	0.10	—

252	789590.50	4373106.15	Аналитический метод	0.10	—
253	789591.49	4373109.65	Аналитический метод	0.10	—
254	789591.79	4373112.22	Аналитический метод	0.10	—
255	789592.71	4373121.87	Аналитический метод	0.10	—
256	789593.18	4373125.55	Аналитический метод	0.10	—
257	789594.59	4373125.43	Аналитический метод	0.10	—
258	789594.92	4373129.42	Аналитический метод	0.10	—
259	789589.52	4373129.87	Аналитический метод	0.10	—
260	789589.28	4373126.55	Аналитический метод	0.10	—
261	789588.73	4373122.31	Аналитический метод	0.10	—
262	789587.81	4373112.64	Аналитический метод	0.10	—
263	789587.50	4373110.01	Аналитический метод	0.10	—
264	789587.09	4373106.42	Аналитический метод	0.10	—
265	789585.30	4373096.95	Аналитический метод	0.10	—
266	789585.77	4373095.15	Аналитический метод	0.10	—
267	789584.95	4373083.88	Аналитический метод	0.10	—
268	789584.63	4373081.14	Аналитический метод	0.10	—
269	789583.74	4373072.56	Аналитический метод	0.10	—
270	789583.51	4373070.24	Аналитический метод	0.10	—
271	789582.76	4373062.82	Аналитический метод	0.10	—
272	789581.30	4373049.58	Аналитический метод	0.10	—
273	789580.48	4373040.96	Аналитический метод	0.10	—
274	789576.67	4373041.12	Аналитический метод	0.10	—
275	789577.10	4373043.57	Аналитический метод	0.10	—
276	789574.16	4373043.47	Аналитический метод	0.10	—
277	789569.03	4373043.84	Аналитический метод	0.10	—
278	789564.10	4373043.97	Аналитический метод	0.10	—
279	789559.13	4373044.12	Аналитический метод	0.10	—
280	789553.99	4373044.30	Аналитический метод	0.10	—
281	789549.04	4373044.50	Аналитический метод	0.10	—
282	789544.06	4373044.68	Аналитический метод	0.10	—
283	789539.08	4373044.82	Аналитический метод	0.10	—
284	789534.22	4373045.04	Аналитический метод	0.10	—
285	789529.20	4373045.26	Аналитический метод	0.10	—
286	789525.56	4373045.40	Аналитический метод	0.10	—
287	789520.49	4373045.64	Аналитический метод	0.10	—
288	789515.72	4373045.82	Аналитический метод	0.10	—
289	789510.64	4373046.02	Аналитический метод	0.10	—
290	789505.47	4373046.20	Аналитический метод	0.10	—
291	789500.60	4373046.39	Аналитический метод	0.10	—
292	789495.66	4373046.55	Аналитический метод	0.10	—
293	789493.31	4373046.64	Аналитический метод	0.10	—
294	789493.13	4373046.41	Аналитический метод	0.10	—
295	789492.72	4373046.40	Аналитический метод	0.10	—
296	789487.80	4373046.65	Аналитический метод	0.10	—
297	789482.63	4373046.94	Аналитический метод	0.10	—
298	789477.75	4373047.18	Аналитический метод	0.10	—
299	789472.76	4373047.38	Аналитический метод	0.10	—
300	789467.81	4373047.57	Аналитический метод	0.10	—
301	789462.63	4373047.84	Аналитический метод	0.10	—
302	789457.45	4373048.15	Аналитический метод	0.10	—
303	789454.64	4373048.31	Аналитический метод	0.10	—
304	789449.91	4373048.55	Аналитический метод	0.10	—
305	789444.69	4373048.84	Аналитический метод	0.10	—
306	789439.82	4373049.05	Аналитический метод	0.10	—
307	789434.77	4373049.64	Аналитический метод	0.10	—
308	789434.68	4373048.86	Аналитический метод	0.10	—
309	789429.98	4373049.05	Аналитический метод	0.10	—
310	789425.19	4373049.22	Аналитический метод	0.10	—
311	789419.75	4373049.40	Аналитический метод	0.10	—
312	789414.77	4373049.62	Аналитический метод	0.10	—
313	789410.00	4373049.82	Аналитический метод	0.10	—
314	789405.17	4373050.04	Аналитический метод	0.10	—
315	789400.03	4373050.25	Аналитический метод	0.10	—
316	789395.09	4373050.31	Аналитический метод	0.10	—
317	789390.04	4373050.47	Аналитический метод	0.10	—
318	789385.52	4373050.60	Аналитический метод	0.10	—

319	789380.66	4373050.75	Аналитический метод	0.10	—
320	789375.85	4373050.91	Аналитический метод	0.10	—
321	789370.23	4373051.11	Аналитический метод	0.10	—
322	789365.85	4373051.32	Аналитический метод	0.10	—
323	789360.76	4373051.58	Аналитический метод	0.10	—
324	789355.45	4373051.78	Аналитический метод	0.10	—
325	789350.06	4373051.94	Аналитический метод	0.10	—
326	789348.46	4373051.81	Аналитический метод	0.10	—
327	789348.79	4373047.83	Аналитический метод	0.10	—
328	789350.16	4373047.94	Аналитический метод	0.10	—
329	789355.31	4373047.78	Аналитический метод	0.10	—
330	789360.58	4373047.58	Аналитический метод	0.10	—
331	789365.65	4373047.32	Аналитический метод	0.10	—
332	789370.07	4373047.11	Аналитический метод	0.10	—
333	789375.71	4373046.91	Аналитический метод	0.10	—
334	789380.54	4373046.75	Аналитический метод	0.10	—
335	789385.40	4373046.60	Аналитический метод	0.10	—
336	789389.92	4373046.47	Аналитический метод	0.10	—
337	789395.01	4373046.31	Аналитический метод	0.10	—
338	789399.93	4373046.25	Аналитический метод	0.10	—
339	789404.99	4373046.04	Аналитический метод	0.10	—
340	789409.82	4373045.82	Аналитический метод	0.10	—
341	789414.59	4373045.62	Аналитический метод	0.10	—
342	789419.59	4373045.40	Аналитический метод	0.10	—
343	789425.05	4373045.22	Аналитический метод	0.10	—
344	789429.84	4373045.05	Аналитический метод	0.10	—
345	789434.66	4373044.86	Аналитический метод	0.10	—
346	789438.26	4373044.67	Аналитический метод	0.10	—
347	789438.31	4373045.20	Аналитический метод	0.10	—
348	789439.50	4373045.07	Аналитический метод	0.10	—
349	789444.49	4373044.84	Аналитический метод	0.10	—
350	789449.69	4373044.55	Аналитический метод	0.10	—
351	789454.42	4373044.31	Аналитический метод	0.10	—
352	789457.21	4373044.15	Аналитический метод	0.10	—
353	789462.41	4373043.84	Аналитический метод	0.10	—
354	789467.63	4373043.57	Аналитический метод	0.10	—
355	789472.60	4373043.38	Аналитический метод	0.10	—
356	789477.57	4373043.18	Аналитический метод	0.10	—
357	789482.41	4373042.94	Аналитический метод	0.10	—
358	789487.58	4373042.65	Аналитический метод	0.10	—
359	789492.68	4373042.40	Аналитический метод	0.10	—
360	789495.07	4373042.47	Аналитический метод	0.10	—
361	789495.15	4373042.56	Аналитический метод	0.10	—
362	789495.52	4373042.55	Аналитический метод	0.10	—
363	789500.46	4373042.39	Аналитический метод	0.10	—
364	789505.33	4373042.20	Аналитический метод	0.10	—
365	789510.50	4373042.02	Аналитический метод	0.10	—
366	789515.56	4373041.82	Аналитический метод	0.10	—
367	789520.31	4373041.64	Аналитический метод	0.10	—
368	789525.38	4373041.40	Аналитический метод	0.10	—
369	789529.04	4373041.26	Аналитический метод	0.10	—
370	789534.04	4373041.04	Аналитический метод	0.10	—
371	789538.94	4373040.82	Аналитический метод	0.10	—
372	789543.94	4373040.68	Аналитический метод	0.10	—
373	789548.88	4373040.50	Аналитический метод	0.10	—
374	789553.83	4373040.30	Аналитический метод	0.10	—
375	789558.99	4373040.12	Аналитический метод	0.10	—
376	789563.98	4373039.97	Аналитический метод	0.10	—
377	789568.83	4373039.84	Аналитический метод	0.10	—
378	789572.33	4373039.59	Аналитический метод	0.10	—
379	789571.95	4373037.43	Аналитический метод	0.10	—
380	789574.64	4373037.20	Аналитический метод	0.10	—
381	789579.92	4373036.98	Аналитический метод	0.10	—
382	789578.09	4373029.32	Аналитический метод	0.10	—
383	789571.28	4373030.02	Аналитический метод	0.10	—
384	789564.74	4373030.47	Аналитический метод	0.10	—
385	789560.00	4373030.86	Аналитический метод	0.10	—

386	789554.71	4373031.38	Аналитический метод	0.10	—
387	789549.99	4373031.70	Аналитический метод	0.10	—
388	789543.28	4373031.97	Аналитический метод	0.10	—
389	789539.95	4373032.10	Аналитический метод	0.10	—
390	789533.15	4373032.43	Аналитический метод	0.10	—
391	789530.25	4373032.37	Аналитический метод	0.10	—
392	789530.22	4373031.94	Аналитический метод	0.10	—
393	789529.69	4373031.94	Аналитический метод	0.10	—
394	789524.04	4373032.10	Аналитический метод	0.10	—
395	789519.77	4373032.29	Аналитический метод	0.10	—
396	789514.87	4373032.52	Аналитический метод	0.10	—
397	789509.91	4373032.70	Аналитический метод	0.10	—
398	789504.91	4373032.90	Аналитический метод	0.10	—
399	789501.70	4373033.00	Аналитический метод	0.10	—
400	789498.35	4373033.09	Аналитический метод	0.10	—
401	789493.27	4373033.34	Аналитический метод	0.10	—
402	789488.26	4373033.56	Аналитический метод	0.10	—
403	789485.69	4373033.64	Аналитический метод	0.10	—
404	789480.79	4373033.80	Аналитический метод	0.10	—
405	789475.79	4373033.98	Аналитический метод	0.10	—
406	789470.70	4373034.22	Аналитический метод	0.10	—
407	789465.74	4373034.35	Аналитический метод	0.10	—
408	789460.88	4373034.52	Аналитический метод	0.10	—
409	789455.81	4373034.75	Аналитический метод	0.10	—
410	789451.36	4373034.91	Аналитический метод	0.10	—
411	789447.27	4373035.06	Аналитический метод	0.10	—
412	789442.45	4373035.31	Аналитический метод	0.10	—
413	789435.62	4373035.54	Аналитический метод	0.10	—
414	789435.51	4373035.30	Аналитический метод	0.10	—
415	789432.28	4373035.45	Аналитический метод	0.10	—
416	789427.31	4373035.65	Аналитический метод	0.10	—
417	789422.45	4373035.94	Аналитический метод	0.10	—
418	789418.68	4373036.20	Аналитический метод	0.10	—
419	789413.53	4373036.47	Аналитический метод	0.10	—
420	789408.66	4373036.67	Аналитический метод	0.10	—
421	789403.64	4373036.93	Аналитический метод	0.10	—
422	789398.48	4373037.26	Аналитический метод	0.10	—
423	789393.60	4373037.49	Аналитический метод	0.10	—
424	789391.52	4373037.49	Аналитический метод	0.10	—
425	789391.52	4373033.49	Аналитический метод	0.10	—
426	789393.50	4373033.49	Аналитический метод	0.10	—
427	789398.26	4373033.26	Аналитический метод	0.10	—
428	789403.40	4373032.93	Аналитический метод	0.10	—
429	789408.48	4373032.67	Аналитический метод	0.10	—
430	789413.35	4373032.47	Аналитический метод	0.10	—
431	789418.44	4373032.20	Аналитический метод	0.10	—
432	789422.19	4373031.94	Аналитический метод	0.10	—
433	789427.11	4373031.65	Аналитический метод	0.10	—
434	789432.10	4373031.45	Аналитический метод	0.10	—
435	789438.01	4373031.18	Аналитический метод	0.10	—
436	789438.14	4373031.46	Аналитический метод	0.10	—
437	789442.27	4373031.31	Аналитический метод	0.10	—
438	789447.09	4373031.06	Аналитический метод	0.10	—
439	789451.22	4373030.91	Аналитический метод	0.10	—
440	789455.65	4373030.75	Аналитический метод	0.10	—
441	789460.72	4373030.52	Аналитический метод	0.10	—
442	789465.62	4373030.35	Аналитический метод	0.10	—
443	789470.56	4373030.22	Аналитический метод	0.10	—
444	789475.63	4373029.98	Аналитический метод	0.10	—
445	789480.65	4373029.80	Аналитический метод	0.10	—
446	789485.57	4373029.64	Аналитический метод	0.10	—
447	789488.10	4373029.56	Аналитический метод	0.10	—
448	789493.09	4373029.34	Аналитический метод	0.10	—
449	789498.19	4373029.09	Аналитический метод	0.10	—
450	789501.58	4373029.00	Аналитический метод	0.10	—
451	789504.77	4373028.90	Аналитический метод	0.10	—
452	789509.75	4373028.70	Аналитический метод	0.10	—

453	789514.71	4373028.52	Аналитический метод	0.10	—
454	789519.59	4373028.29	Аналитический метод	0.10	—
455	789523.90	4373028.10	Аналитический метод	0.10	—
456	789529.61	4373027.94	Аналитический метод	0.10	—
457	789533.98	4373027.90	Аналитический метод	0.10	—
458	789534.01	4373028.38	Аналитический метод	0.10	—
459	789539.77	4373028.10	Аналитический метод	0.10	—
460	789543.12	4373027.97	Аналитический метод	0.10	—
461	789549.77	4373027.70	Аналитический метод	0.10	—
462	789554.39	4373027.40	Аналитический метод	0.10	—
463	789559.64	4373026.88	Аналитический метод	0.10	—
464	789564.44	4373026.49	Аналитический метод	0.10	—
465	789570.94	4373026.04	Аналитический метод	0.10	—
466	789575.10	4373025.61	Аналитический метод	0.10	—
467	789574.81	4373019.76	Аналитический метод	0.10	—
468	789574.16	4373007.36	Аналитический метод	0.10	—
469	789573.64	4372997.83	Аналитический метод	0.10	—
470	789573.17	4372988.58	Аналитический метод	0.10	—
471	789572.75	4372988.21	Аналитический метод	0.10	—
472	789572.70	4372986.80	Аналитический метод	0.10	—
473	789571.98	4372976.45	Аналитический метод	0.10	—
474	789571.22	4372965.42	Аналитический метод	0.10	—
475	789570.55	4372955.85	Аналитический метод	0.10	—
476	789569.87	4372945.21	Аналитический метод	0.10	—
477	789569.45	4372938.60	Аналитический метод	0.10	—
478	789569.31	4372938.54	Аналитический метод	0.10	—
479	789568.63	4372935.24	Аналитический метод	0.10	—
480	789567.10	4372928.05	Аналитический метод	0.10	—
481	789566.35	4372928.19	Аналитический метод	0.10	—
482	789564.99	4372926.62	Аналитический метод	0.10	—
483	789563.86	4372925.05	Аналитический метод	0.10	—
484	789562.15	4372921.93	Аналитический метод	0.10	—
485	789554.81	4372925.36	Аналитический метод	0.10	—
486	789554.87	4372927.26	Аналитический метод	0.10	—
487	789549.69	4372927.64	Аналитический метод	0.10	—
488	789549.92	4372935.93	Аналитический метод	0.10	—
489	789549.94	4372939.68	Аналитический метод	0.10	—
490	789547.94	4372939.79	Аналитический метод	0.10	—
491	789547.91	4372939.28	Аналитический метод	0.10	—
492	789534.82	4372940.43	Аналитический метод	0.10	—
493	789532.44	4372940.44	Аналитический метод	0.10	—
494	789528.14	4372940.64	Аналитический метод	0.10	—
495	789522.85	4372941.00	Аналитический метод	0.10	—
496	789520.57	4372941.19	Аналитический метод	0.10	—
497	789515.01	4372941.53	Аналитический метод	0.10	—
498	789510.99	4372941.74	Аналитический метод	0.10	—
499	789511.06	4372943.23	Аналитический метод	0.10	—
500	789507.55	4372943.55	Аналитический метод	0.10	—
501	789504.26	4372943.68	Аналитический метод	0.10	—
502	789499.31	4372943.89	Аналитический метод	0.10	—
503	789494.26	4372944.12	Аналитический метод	0.10	—
504	789489.10	4372944.35	Аналитический метод	0.10	—
505	789485.29	4372944.51	Аналитический метод	0.10	—
506	789480.33	4372944.79	Аналитический метод	0.10	—
507	789474.34	4372945.13	Аналитический метод	0.10	—
508	789469.46	4372945.43	Аналитический метод	0.10	—
509	789464.39	4372945.69	Аналитический метод	0.10	—
510	789460.22	4372945.85	Аналитический метод	0.10	—
511	789453.93	4372946.15	Аналитический метод	0.10	—
512	789451.89	4372946.26	Аналитический метод	0.10	—
513	789451.83	4372946.57	Аналитический метод	0.10	—
514	789446.75	4372946.80	Аналитический метод	0.10	—
515	789440.97	4372947.18	Аналитический метод	0.10	—
516	789436.06	4372947.47	Аналитический метод	0.10	—
517	789431.65	4372947.71	Аналитический метод	0.10	—
518	789425.88	4372948.07	Аналитический метод	0.10	—
519	789421.10	4372948.42	Аналитический метод	0.10	—

520	789416.13	4372948.74	Аналитический метод	0.10	—
521	789411.92	4372948.91	Аналитический метод	0.10	—
522	789406.45	4372949.25	Аналитический метод	0.10	—
523	789400.72	4372949.66	Аналитический метод	0.10	—
524	789396.08	4372949.88	Аналитический метод	0.10	—
525	789391.14	4372950.13	Аналитический метод	0.10	—
526	789386.04	4372950.42	Аналитический метод	0.10	—
527	789382.79	4372950.57	Аналитический метод	0.10	—
528	789377.58	4372950.80	Аналитический метод	0.10	—
529	789375.20	4372951.15	Аналитический метод	0.10	—
530	789375.09	4372949.56	Аналитический метод	0.10	—
531	789370.45	4372949.68	Аналитический метод	0.10	—
532	789364.65	4372949.77	Аналитический метод	0.10	—
533	789359.07	4372949.90	Аналитический метод	0.10	—
534	789353.90	4372949.97	Аналитический метод	0.10	—
535	789352.00	4372950.01	Аналитический метод	0.10	—
536	789351.92	4372946.01	Аналитический метод	0.10	—
537	789353.82	4372945.97	Аналитический метод	0.10	—
538	789358.99	4372945.90	Аналитический метод	0.10	—
539	789364.57	4372945.77	Аналитический метод	0.10	—
540	789370.37	4372945.68	Аналитический метод	0.10	—
541	789375.61	4372945.55	Аналитический метод	0.10	—
542	789378.83	4372945.57	Аналитический метод	0.10	—
543	789378.91	4372946.74	Аналитический метод	0.10	—
544	789382.61	4372946.57	Аналитический метод	0.10	—
545	789385.84	4372946.42	Аналитический метод	0.10	—
546	789390.92	4372946.13	Аналитический метод	0.10	—
547	789395.88	4372945.88	Аналитический метод	0.10	—
548	789400.48	4372945.66	Аналитический метод	0.10	—
549	789406.19	4372945.25	Аналитический метод	0.10	—
550	789411.72	4372944.91	Аналитический метод	0.10	—
551	789415.91	4372944.74	Аналитический метод	0.10	—
552	789420.82	4372944.42	Аналитический метод	0.10	—
553	789425.60	4372944.07	Аналитический метод	0.10	—
554	789431.41	4372943.71	Аналитический метод	0.10	—
555	789435.84	4372943.47	Аналитический метод	0.10	—
556	789440.73	4372943.18	Аналитический метод	0.10	—
557	789446.53	4372942.80	Аналитический метод	0.10	—
558	789448.47	4372942.71	Аналитический метод	0.10	—
559	789448.58	4372942.12	Аналитический метод	0.10	—
560	789450.87	4372942.31	Аналитический метод	0.10	—
561	789453.73	4372942.15	Аналитический метод	0.10	—
562	789460.04	4372941.85	Аналитический метод	0.10	—
563	789464.21	4372941.69	Аналитический метод	0.10	—
564	789469.24	4372941.43	Аналитический метод	0.10	—
565	789474.10	4372941.13	Аналитический метод	0.10	—
566	789480.11	4372940.79	Аналитический метод	0.10	—
567	789485.09	4372940.51	Аналитический метод	0.10	—
568	789488.92	4372940.35	Аналитический метод	0.10	—
569	789494.08	4372940.12	Аналитический метод	0.10	—
570	789499.13	4372939.89	Аналитический метод	0.10	—
571	789504.10	4372939.68	Аналитический метод	0.10	—
572	789506.88	4372939.57	Аналитический метод	0.10	—
573	789506.81	4372938.07	Аналитический метод	0.10	—
574	789509.85	4372937.79	Аналитический метод	0.10	—
575	789514.79	4372937.53	Аналитический метод	0.10	—
576	789520.29	4372937.19	Аналитический метод	0.10	—
577	789522.55	4372937.02	Аналитический метод	0.10	—
578	789527.90	4372936.64	Аналитический метод	0.10	—
579	789532.34	4372936.44	Аналитический метод	0.10	—
580	789537.05	4372936.43	Аналитический метод	0.10	—
581	789542.27	4372936.09	Аналитический метод	0.10	—
582	789545.92	4372935.90	Аналитический метод	0.10	—
583	789545.70	4372927.91	Аналитический метод	0.10	—
584	789542.23	4372928.15	Аналитический метод	0.10	—
585	789541.45	4372928.16	Аналитический метод	0.10	—
586	789540.80	4372928.19	Аналитический метод	0.10	—

587	789537.08	4372928.50	Аналитический метод	0.10	—
588	789532.28	4372928.80	Аналитический метод	0.10	—
589	789527.20	4372929.19	Аналитический метод	0.10	—
590	789522.28	4372929.45	Аналитический метод	0.10	—
591	789518.03	4372929.73	Аналитический метод	0.10	—
592	789512.24	4372930.12	Аналитический метод	0.10	—
593	789506.77	4372930.49	Аналитический метод	0.10	—
594	789501.95	4372930.89	Аналитический метод	0.10	—
595	789497.52	4372931.17	Аналитический метод	0.10	—
596	789492.87	4372931.52	Аналитический метод	0.10	—
597	789487.08	4372931.91	Аналитический метод	0.10	—
598	789482.58	4372932.25	Аналитический метод	0.10	—
599	789477.63	4372932.56	Аналитический метод	0.10	—
600	789473.67	4372932.76	Аналитический метод	0.10	—
601	789473.47	4372928.76	Аналитический метод	0.10	—
602	789477.41	4372928.56	Аналитический метод	0.10	—
603	789482.30	4372928.25	Аналитический метод	0.10	—
604	789486.80	4372927.91	Аналитический метод	0.10	—
605	789492.59	4372927.54	Аналитический метод	0.10	—
606	789497.24	4372927.17	Аналитический метод	0.10	—
607	789501.67	4372926.91	Аналитический метод	0.10	—
608	789506.47	4372926.51	Аналитический метод	0.10	—
609	789511.96	4372926.12	Аналитический метод	0.10	—
610	789517.77	4372925.73	Аналитический метод	0.10	—
611	789522.04	4372925.45	Аналитический метод	0.10	—
612	789526.94	4372925.19	Аналитический метод	0.10	—
613	789532.00	4372924.80	Аналитический метод	0.10	—
614	789536.78	4372924.52	Аналитический метод	0.10	—
615	789541.35	4372924.16	Аналитический метод	0.10	—
616	789542.07	4372924.15	Аналитический метод	0.10	—
617	789545.41	4372923.92	Аналитический метод	0.10	—
618	789547.50	4372923.79	Аналитический метод	0.10	—
619	789550.75	4372923.56	Аналитический метод	0.10	—
620	789550.73	4372922.79	Аналитический метод	0.10	—
621	789552.37	4372922.08	Аналитический метод	0.10	—
622	789560.00	4372918.52	Аналитический метод	0.10	—
623	789554.98	4372909.59	Аналитический метод	0.10	—
624	789551.66	4372904.01	Аналитический метод	0.10	—
625	789546.37	4372895.08	Аналитический метод	0.10	—
626	789541.50	4372886.85	Аналитический метод	0.10	—
627	789536.40	4372878.33	Аналитический метод	0.10	—
628	789534.48	4372875.83	Аналитический метод	0.10	—
629	789537.44	4372873.94	Аналитический метод	0.10	—
630	789532.87	4372866.15	Аналитический метод	0.10	—
631	789527.55	4372857.13	Аналитический метод	0.10	—
632	789522.65	4372848.76	Аналитический метод	0.10	—
633	789517.86	4372840.74	Аналитический метод	0.10	—
634	789512.97	4372832.39	Аналитический метод	0.10	—
635	789508.09	4372823.99	Аналитический метод	0.10	—
636	789504.67	4372818.13	Аналитический метод	0.10	—
637	789500.38	4372810.85	Аналитический метод	0.10	—
638	789495.37	4372802.33	Аналитический метод	0.10	—
639	789490.25	4372793.42	Аналитический метод	0.10	—
640	789486.06	4372786.23	Аналитический метод	0.10	—
641	789481.91	4372779.45	Аналитический метод	0.10	—
642	789476.75	4372770.64	Аналитический метод	0.10	—
643	789471.74	4372762.01	Аналитический метод	0.10	—
644	789466.54	4372753.28	Аналитический метод	0.10	—
645	789463.35	4372747.59	Аналитический метод	0.10	—
646	789461.21	4372744.08	Аналитический метод	0.10	—
647	789457.86	4372745.78	Аналитический метод	0.10	—
648	789456.22	4372743.10	Аналитический метод	0.10	—
649	789452.84	4372738.12	Аналитический метод	0.10	—
650	789448.61	4372731.83	Аналитический метод	0.10	—
651	789441.88	4372735.71	Аналитический метод	0.10	—
652	789443.89	4372738.93	Аналитический метод	0.10	—
653	789445.74	4372742.13	Аналитический метод	0.10	—

654	789448.56	4372746.82	Аналитический метод	0.10	—
655	789451.15	4372750.92	Аналитический метод	0.10	—
656	789453.79	4372755.31	Аналитический метод	0.10	—
657	789456.38	4372759.53	Аналитический метод	0.10	—
658	789458.80	4372763.66	Аналитический метод	0.10	—
659	789461.99	4372768.88	Аналитический метод	0.10	—
660	789464.11	4372772.31	Аналитический метод	0.10	—
661	789466.72	4372776.69	Аналитический метод	0.10	—
662	789468.08	4372778.89	Аналитический метод	0.10	—
663	789470.96	4372783.69	Аналитический метод	0.10	—
664	789473.88	4372788.56	Аналитический метод	0.10	—
665	789476.42	4372792.83	Аналитический метод	0.10	—
666	789477.96	4372795.30	Аналитический метод	0.10	—
667	789479.32	4372794.35	Аналитический метод	0.10	—
668	789480.75	4372796.49	Аналитический метод	0.10	—
669	789483.25	4372800.75	Аналитический метод	0.10	—
670	789485.91	4372805.05	Аналитический метод	0.10	—
671	789488.13	4372808.85	Аналитический метод	0.10	—
672	789490.75	4372813.16	Аналитический метод	0.10	—
673	789491.83	4372815.22	Аналитический метод	0.10	—
674	789491.04	4372815.81	Аналитический метод	0.10	—
675	789493.30	4372819.60	Аналитический метод	0.10	—
676	789495.84	4372823.86	Аналитический метод	0.10	—
677	789498.34	4372828.04	Аналитический метод	0.10	—
678	789501.14	4372832.84	Аналитический метод	0.10	—
679	789504.56	4372838.11	Аналитический метод	0.10	—
680	789506.47	4372841.36	Аналитический метод	0.10	—
681	789509.00	4372845.68	Аналитический метод	0.10	—
682	789511.31	4372849.50	Аналитический метод	0.10	—
683	789513.78	4372853.78	Аналитический метод	0.10	—
684	789515.85	4372857.17	Аналитический метод	0.10	—
685	789513.57	4372858.56	Аналитический метод	0.10	—
686	789513.31	4372858.12	Аналитический метод	0.10	—
687	789512.13	4372858.77	Аналитический метод	0.10	—
688	789510.34	4372855.82	Аналитический метод	0.10	—
689	789507.87	4372851.54	Аналитический метод	0.10	—
690	789505.56	4372847.72	Аналитический метод	0.10	—
691	789503.01	4372843.38	Аналитический метод	0.10	—
692	789501.16	4372840.21	Аналитический метод	0.10	—
693	789497.74	4372834.94	Аналитический метод	0.10	—
694	789494.90	4372830.08	Аналитический метод	0.10	—
695	789492.40	4372825.92	Аналитический метод	0.10	—
696	789489.86	4372821.64	Аналитический метод	0.10	—
697	789487.25	4372817.26	Аналитический метод	0.10	—
698	789485.73	4372814.80	Аналитический метод	0.10	—
699	789486.65	4372814.11	Аналитический метод	0.10	—
700	789484.69	4372810.89	Аналитический метод	0.10	—
701	789482.53	4372807.19	Аналитический метод	0.10	—
702	789482.78	4372807.02	Аналитический метод	0.10	—
703	789479.71	4372802.42	Аналитический метод	0.10	—
704	789479.63	4372802.48	Аналитический метод	0.10	—
705	789478.18	4372800.02	Аналитический метод	0.10	—
706	789476.90	4372800.92	Аналитический метод	0.10	—
707	789475.44	4372798.81	Аналитический метод	0.10	—
708	789473.00	4372794.91	Аналитический метод	0.10	—
709	789470.44	4372790.60	Аналитический метод	0.10	—
710	789467.54	4372785.75	Аналитический метод	0.10	—
711	789464.66	4372780.97	Аналитический метод	0.10	—
712	789463.30	4372778.77	Аналитический метод	0.10	—
713	789460.69	4372774.39	Аналитический метод	0.10	—
714	789458.59	4372770.98	Аналитический метод	0.10	—
715	789455.36	4372765.72	Аналитический метод	0.10	—
716	789452.94	4372761.59	Аналитический метод	0.10	—
717	789450.37	4372757.39	Аналитический метод	0.10	—
718	789447.75	4372753.02	Аналитический метод	0.10	—
719	789445.16	4372748.92	Аналитический метод	0.10	—
720	789442.30	4372744.17	Аналитический метод	0.10	—

721	789440.47	4372740.99	Аналитический метод	0.10	—
722	789438.43	4372737.74	Аналитический метод	0.10	—
723	789436.92	4372738.65	Аналитический метод	0.10	—
724	789432.28	4372731.51	Аналитический метод	0.10	—
725	789424.64	4372719.14	Аналитический метод	0.10	—
726	789418.36	4372709.09	Аналитический метод	0.10	—
727	789413.22	4372700.75	Аналитический метод	0.10	—
728	789407.23	4372691.13	Аналитический метод	0.10	—
729	789402.41	4372683.36	Аналитический метод	0.10	—
730	789397.21	4372675.10	Аналитический метод	0.10	—
731	789391.96	4372666.71	Аналитический метод	0.10	—
732	789386.54	4372658.06	Аналитический метод	0.10	—
733	789381.22	4372649.58	Аналитический метод	0.10	—
734	789375.84	4372641.08	Аналитический метод	0.10	—
735	789370.53	4372632.70	Аналитический метод	0.10	—
736	789365.08	4372624.03	Аналитический метод	0.10	—
737	789359.81	4372615.68	Аналитический метод	0.10	—
738	789354.54	4372607.26	Аналитический метод	0.10	—
739	789349.45	4372599.05	Аналитический метод	0.10	—
740	789346.93	4372595.19	Аналитический метод	0.10	—
741	789341.11	4372586.15	Аналитический метод	0.10	—
742	789336.63	4372588.88	Аналитический метод	0.10	—
743	789332.33	4372591.37	Аналитический метод	0.10	—
744	789327.87	4372594.03	Аналитический метод	0.10	—
745	789320.84	4372598.12	Аналитический метод	0.10	—
746	789314.64	4372601.85	Аналитический метод	0.10	—
747	789309.21	4372605.02	Аналитический метод	0.10	—
748	789305.41	4372607.22	Аналитический метод	0.10	—
749	789301.10	4372609.77	Аналитический метод	0.10	—
750	789297.33	4372612.02	Аналитический метод	0.10	—
751	789293.58	4372614.24	Аналитический метод	0.10	—
752	789290.13	4372616.27	Аналитический метод	0.10	—
753	789284.63	4372619.48	Аналитический метод	0.10	—
754	789280.10	4372622.17	Аналитический метод	0.10	—
755	789275.05	4372625.17	Аналитический метод	0.10	—
756	789270.89	4372627.60	Аналитический метод	0.10	—
757	789266.31	4372630.33	Аналитический метод	0.10	—
758	789262.59	4372632.54	Аналитический метод	0.10	—
759	789258.42	4372635.02	Аналитический метод	0.10	—
760	789253.18	4372638.10	Аналитический метод	0.10	—
761	789249.10	4372640.49	Аналитический метод	0.10	—
762	789246.00	4372642.27	Аналитический метод	0.10	—
763	789246.28	4372642.80	Аналитический метод	0.10	—
764	789244.61	4372644.14	Аналитический метод	0.10	—
765	789240.25	4372646.58	Аналитический метод	0.10	—
766	789235.98	4372649.03	Аналитический метод	0.10	—
767	789231.87	4372651.38	Аналитический метод	0.10	—
768	789227.35	4372653.82	Аналитический метод	0.10	—
769	789222.87	4372656.30	Аналитический метод	0.10	—
770	789218.46	4372658.74	Аналитический метод	0.10	—
771	789214.06	4372661.23	Аналитический метод	0.10	—
772	789210.76	4372663.10	Аналитический метод	0.10	—
773	789207.93	4372664.66	Аналитический метод	0.10	—
774	789208.34	4372665.47	Аналитический метод	0.10	—
775	789212.64	4372673.32	Аналитический метод	0.10	—
776	789214.92	4372672.02	Аналитический метод	0.10	—
777	789219.04	4372669.65	Аналитический метод	0.10	—
778	789223.42	4372667.08	Аналитический метод	0.10	—
779	789227.69	4372664.65	Аналитический метод	0.10	—
780	789231.89	4372662.15	Аналитический метод	0.10	—
781	789236.32	4372659.47	Аналитический метод	0.10	—
782	789240.72	4372656.89	Аналитический метод	0.10	—
783	789244.78	4372654.53	Аналитический метод	0.10	—
784	789249.09	4372652.00	Аналитический метод	0.10	—
785	789253.49	4372649.44	Аналитический метод	0.10	—
786	789255.03	4372648.60	Аналитический метод	0.10	—
787	789256.56	4372651.39	Аналитический метод	0.10	—

788	789245.60	4372658.12	Аналитический метод	0.10	—
789	789232.91	4372665.48	Аналитический метод	0.10	—
790	789229.22	4372667.62	Аналитический метод	0.10	—
791	789229.55	4372668.20	Аналитический метод	0.10	—
792	789225.42	4372670.54	Аналитический метод	0.10	—
793	789221.04	4372673.11	Аналитический метод	0.10	—
794	789216.92	4372675.48	Аналитический метод	0.10	—
795	789213.58	4372677.39	Аналитический метод	0.10	—
796	789210.99	4372678.82	Аналитический метод	0.10	—
797	789209.12	4372675.22	Аналитический метод	0.10	—
798	789204.80	4372667.33	Аналитический метод	0.10	—
799	789204.45	4372666.63	Аналитический метод	0.10	—
800	789202.01	4372667.99	Аналитический метод	0.10	—
801	789197.78	4372670.33	Аналитический метод	0.10	—
802	789192.70	4372673.21	Аналитический метод	0.10	—
803	789188.47	4372675.57	Аналитический метод	0.10	—
804	789184.15	4372677.98	Аналитический метод	0.10	—
805	789179.05	4372680.85	Аналитический метод	0.10	—
806	789177.09	4372681.90	Аналитический метод	0.10	—
807	789174.99	4372680.43	Аналитический метод	0.10	—
808	789170.68	4372677.88	Аналитический метод	0.10	—
809	789166.39	4372675.34	Аналитический метод	0.10	—
810	789162.29	4372672.94	Аналитический метод	0.10	—
811	789157.92	4372670.39	Аналитический метод	0.10	—
812	789153.70	4372667.90	Аналитический метод	0.10	—
813	789149.08	4372665.11	Аналитический метод	0.10	—
814	789145.00	4372662.55	Аналитический метод	0.10	—
815	789140.72	4372660.05	Аналитический метод	0.10	—
816	789136.49	4372657.50	Аналитический метод	0.10	—
817	789132.26	4372654.84	Аналитический метод	0.10	—
818	789126.79	4372651.69	Аналитический метод	0.10	—
819	789128.78	4372648.23	Аналитический метод	0.10	—
820	789134.32	4372651.42	Аналитический метод	0.10	—
821	789138.59	4372654.10	Аналитический метод	0.10	—
822	789142.76	4372656.61	Аналитический метод	0.10	—
823	789147.08	4372659.13	Аналитический метод	0.10	—
824	789151.18	4372661.71	Аналитический метод	0.10	—
825	789155.76	4372664.46	Аналитический метод	0.10	—
826	789159.94	4372666.95	Аналитический метод	0.10	—
827	789164.31	4372669.48	Аналитический метод	0.10	—
828	789168.43	4372671.90	Аналитический метод	0.10	—
829	789172.72	4372674.44	Аналитический метод	0.10	—
830	789177.15	4372677.07	Аналитический метод	0.10	—
831	789177.36	4372677.21	Аналитический метод	0.10	—
832	789182.19	4372674.50	Аналитический метод	0.10	—
833	789186.53	4372672.07	Аналитический метод	0.10	—
834	789190.74	4372669.73	Аналитический метод	0.10	—
835	789195.82	4372666.85	Аналитический метод	0.10	—
836	789200.07	4372664.49	Аналитический метод	0.10	—
837	789204.20	4372662.19	Аналитический метод	0.10	—
838	789205.33	4372661.62	Аналитический метод	0.10	—
839	789208.80	4372659.60	Аналитический метод	0.10	—
840	789212.08	4372657.75	Аналитический метод	0.10	—
841	789216.50	4372655.24	Аналитический метод	0.10	—
842	789220.93	4372652.80	Аналитический метод	0.10	—
843	789225.43	4372650.32	Аналитический метод	0.10	—
844	789229.93	4372647.88	Аналитический метод	0.10	—
845	789234.00	4372645.55	Аналитический метод	0.10	—
846	789238.29	4372643.10	Аналитический метод	0.10	—
847	789241.11	4372641.52	Аналитический метод	0.10	—
848	789240.30	4372639.96	Аналитический метод	0.10	—
849	789242.89	4372639.44	Аналитический метод	0.10	—
850	789247.10	4372637.03	Аналитический метод	0.10	—
851	789251.16	4372634.66	Аналитический метод	0.10	—
852	789256.38	4372631.58	Аналитический метод	0.10	—
853	789260.55	4372629.10	Аналитический метод	0.10	—
854	789264.27	4372626.89	Аналитический метод	0.10	—

855	789268.85	4372624.16	Аналитический метод	0.10	—
856	789273.01	4372621.73	Аналитический метод	0.10	—
857	789278.06	4372618.73	Аналитический метод	0.10	—
858	789282.61	4372616.04	Аналитический метод	0.10	—
859	789288.11	4372612.81	Аналитический метод	0.10	—
860	789291.54	4372610.80	Аналитический метод	0.10	—
861	789295.29	4372608.58	Аналитический метод	0.10	—
862	789299.06	4372606.33	Аналитический метод	0.10	—
863	789303.39	4372603.76	Аналитический метод	0.10	—
864	789307.21	4372601.56	Аналитический метод	0.10	—
865	789312.60	4372598.41	Аналитический метод	0.10	—
866	789318.80	4372594.68	Аналитический метод	0.10	—
867	789325.85	4372590.59	Аналитический метод	0.10	—
868	789330.31	4372587.93	Аналитический метод	0.10	—
869	789334.59	4372585.44	Аналитический метод	0.10	—
870	789338.68	4372582.95	Аналитический метод	0.10	—
871	789341.16	4372581.43	Аналитический метод	0.10	—
872	789337.26	4372574.46	Аналитический метод	0.10	—
873	789332.09	4372566.41	Аналитический метод	0.10	—
874	789326.50	4372557.80	Аналитический метод	0.10	—
875	789321.47	4372548.56	Аналитический метод	0.10	—
876	789316.96	4372539.78	Аналитический метод	0.10	—
877	789312.43	4372530.85	Аналитический метод	0.10	—
878	789307.55	4372522.06	Аналитический метод	0.10	—
879	789302.85	4372513.63	Аналитический метод	0.10	—
880	789303.30	4372513.36	Аналитический метод	0.10	—
881	789301.82	4372511.28	Аналитический метод	0.10	—
882	789296.95	4372501.39	Аналитический метод	0.10	—
883	789291.05	4372504.83	Аналитический метод	0.10	—
884	789284.87	4372508.51	Аналитический метод	0.10	—
885	789283.01	4372509.71	Аналитический метод	0.10	—
886	789286.44	4372515.77	Аналитический метод	0.10	—
887	789289.09	4372520.50	Аналитический метод	0.10	—
888	789286.62	4372521.73	Аналитический метод	0.10	—
889	789282.40	4372524.14	Аналитический метод	0.10	—
890	789278.14	4372526.69	Аналитический метод	0.10	—
891	789275.09	4372528.51	Аналитический метод	0.10	—
892	789271.94	4372530.37	Аналитический метод	0.10	—
893	789268.14	4372532.56	Аналитический метод	0.10	—
894	789264.05	4372535.00	Аналитический метод	0.10	—
895	789259.75	4372537.61	Аналитический метод	0.10	—
896	789255.31	4372540.25	Аналитический метод	0.10	—
897	789251.21	4372542.66	Аналитический метод	0.10	—
898	789246.97	4372545.29	Аналитический метод	0.10	—
899	789242.17	4372548.16	Аналитический метод	0.10	—
900	789237.02	4372551.22	Аналитический метод	0.10	—
901	789233.21	4372553.45	Аналитический метод	0.10	—
902	789228.48	4372556.22	Аналитический метод	0.10	—
903	789223.69	4372559.01	Аналитический метод	0.10	—
904	789218.64	4372561.99	Аналитический метод	0.10	—
905	789214.70	4372564.36	Аналитический метод	0.10	—
906	789211.03	4372566.52	Аналитический метод	0.10	—
907	789207.87	4372568.42	Аналитический метод	0.10	—
908	789203.38	4372571.09	Аналитический метод	0.10	—
909	789199.02	4372573.64	Аналитический метод	0.10	—
910	789193.78	4372576.72	Аналитический метод	0.10	—
911	789189.52	4372579.23	Аналитический метод	0.10	—
912	789186.75	4372581.07	Аналитический метод	0.10	—
913	789186.05	4372579.76	Аналитический метод	0.10	—
914	789184.66	4372580.61	Аналитический метод	0.10	—
915	789179.81	4372583.46	Аналитический метод	0.10	—
916	789174.73	4372586.49	Аналитический метод	0.10	—
917	789170.86	4372588.81	Аналитический метод	0.10	—
918	789166.44	4372591.46	Аналитический метод	0.10	—
919	789162.53	4372593.75	Аналитический метод	0.10	—
920	789158.12	4372596.37	Аналитический метод	0.10	—
921	789156.21	4372597.55	Аналитический метод	0.10	—

922	789154.11	4372594.14	Аналитический метод	0.10	—
923	789156.04	4372592.95	Аналитический метод	0.10	—
924	789160.49	4372590.31	Аналитический метод	0.10	—
925	789164.40	4372588.02	Аналитический метод	0.10	—
926	789168.80	4372585.39	Аналитический метод	0.10	—
927	789172.67	4372583.05	Аналитический метод	0.10	—
928	789177.77	4372580.02	Аналитический метод	0.10	—
929	789182.60	4372577.19	Аналитический метод	0.10	—
930	789185.09	4372575.65	Аналитический метод	0.10	—
931	789187.69	4372574.30	Аналитический метод	0.10	—
932	789188.24	4372575.34	Аналитический метод	0.10	—
933	789191.76	4372573.28	Аналитический метод	0.10	—
934	789197.00	4372570.20	Аналитический метод	0.10	—
935	789201.34	4372567.65	Аналитический метод	0.10	—
936	789205.81	4372564.98	Аналитический метод	0.10	—
937	789208.99	4372563.08	Аналитический метод	0.10	—
938	789212.66	4372560.92	Аналитический метод	0.10	—
939	789216.60	4372558.55	Аналитический метод	0.10	—
940	789221.67	4372555.55	Аналитический метод	0.10	—
941	789226.46	4372552.76	Аналитический метод	0.10	—
942	789231.19	4372549.99	Аналитический метод	0.10	—
943	789234.98	4372547.78	Аналитический метод	0.10	—
944	789240.13	4372544.72	Аналитический метод	0.10	—
945	789244.89	4372541.87	Аналитический метод	0.10	—
946	789249.15	4372539.24	Аналитический метод	0.10	—
947	789253.27	4372536.81	Аналитический метод	0.10	—
948	789257.69	4372534.19	Аналитический метод	0.10	—
949	789261.99	4372531.58	Аналитический метод	0.10	—
950	789266.12	4372529.12	Аналитический метод	0.10	—
951	789269.92	4372526.91	Аналитический метод	0.10	—
952	789273.05	4372525.07	Аналитический метод	0.10	—
953	789276.08	4372523.25	Аналитический метод	0.10	—
954	789280.38	4372520.68	Аналитический метод	0.10	—
955	789283.59	4372518.86	Аналитический метод	0.10	—
956	789282.96	4372517.73	Аналитический метод	0.10	—
957	789279.58	4372511.79	Аналитический метод	0.10	—
958	789276.79	4372513.40	Аналитический метод	0.10	—
959	789269.10	4372517.98	Аналитический метод	0.10	—
960	789260.82	4372522.82	Аналитический метод	0.10	—
961	789258.71	4372524.83	Аналитический метод	0.10	—
962	789257.85	4372523.34	Аналитический метод	0.10	—
963	789251.14	4372527.09	Аналитический метод	0.10	—
964	789242.60	4372532.03	Аналитический метод	0.10	—
965	789236.71	4372535.39	Аналитический метод	0.10	—
966	789227.86	4372540.49	Аналитический метод	0.10	—
967	789219.16	4372545.50	Аналитический метод	0.10	—
968	789215.21	4372547.80	Аналитический метод	0.10	—
969	789210.71	4372550.32	Аналитический метод	0.10	—
970	789208.57	4372552.37	Аналитический метод	0.10	—
971	789207.21	4372549.94	Аналитический метод	0.10	—
972	789206.93	4372550.10	Аналитический метод	0.10	—
973	789197.49	4372555.52	Аналитический метод	0.10	—
974	789189.50	4372560.08	Аналитический метод	0.10	—
975	789190.81	4372562.40	Аналитический метод	0.10	—
976	789187.12	4372564.37	Аналитический метод	0.10	—
977	789182.04	4372567.32	Аналитический метод	0.10	—
978	789170.65	4372574.00	Аналитический метод	0.10	—
979	789161.79	4372579.12	Аналитический метод	0.10	—
980	789152.82	4372584.30	Аналитический метод	0.10	—
981	789144.21	4372589.35	Аналитический метод	0.10	—
982	789138.39	4372592.76	Аналитический метод	0.10	—
983	789129.66	4372597.87	Аналитический метод	0.10	—
984	789120.85	4372602.93	Аналитический метод	0.10	—
985	789112.72	4372607.54	Аналитический метод	0.10	—
986	789108.40	4372610.07	Аналитический метод	0.10	—
987	789099.30	4372615.26	Аналитический метод	0.10	—
988	789090.83	4372620.08	Аналитический метод	0.10	—

989	789083.66	4372624.48	Аналитический метод	0.10	—
990	789080.62	4372625.83	Аналитический метод	0.10	—
991	789076.68	4372623.43	Аналитический метод	0.10	—
992	789066.84	4372617.68	Аналитический метод	0.10	—
993	789057.96	4372612.60	Аналитический метод	0.10	—
994	789049.26	4372607.58	Аналитический метод	0.10	—
995	789040.92	4372602.75	Аналитический метод	0.10	—
996	789033.91	4372598.72	Аналитический метод	0.10	—
997	789025.36	4372593.76	Аналитический метод	0.10	—
998	789016.81	4372588.86	Аналитический метод	0.10	—
999	789008.31	4372584.08	Аналитический метод	0.10	—
1000	788999.78	4372579.09	Аналитический метод	0.10	—
1001	788997.70	4372577.89	Аналитический метод	0.10	—
1002	788986.65	4372571.51	Аналитический метод	0.10	—
1003	788986.08	4372571.27	Аналитический метод	0.10	—
1004	788983.76	4372570.84	Аналитический метод	0.10	—
1005	788976.92	4372580.59	Аналитический метод	0.10	—
1006	788975.45	4372583.26	Аналитический метод	0.10	—
1007	788965.29	4372576.90	Аналитический метод	0.10	—
1008	788964.97	4372576.71	Аналитический метод	0.10	—
1009	788960.79	4372585.17	Аналитический метод	0.10	—
1010	788958.25	4372583.02	Аналитический метод	0.10	—
1011	788953.61	4372579.60	Аналитический метод	0.10	—
1012	788946.29	4372574.09	Аналитический метод	0.10	—
1013	788938.27	4372568.17	Аналитический метод	0.10	—
1014	788930.29	4372562.26	Аналитический метод	0.10	—
1015	788922.22	4372556.19	Аналитический метод	0.10	—
1016	788914.52	4372550.43	Аналитический метод	0.10	—
1017	788911.09	4372547.86	Аналитический метод	0.10	—
1018	788900.45	4372539.97	Аналитический метод	0.10	—
1019	788890.90	4372532.78	Аналитический метод	0.10	—
1020	788883.54	4372535.52	Аналитический метод	0.10	—
1021	788880.33	4372533.27	Аналитический метод	0.10	—
1022	788872.24	4372527.04	Аналитический метод	0.10	—
1023	788862.98	4372519.94	Аналитический метод	0.10	—
1024	788856.33	4372511.44	Аналитический метод	0.10	—
1025	788855.11	4372509.76	Аналитический метод	0.10	—
1026	788854.36	4372509.00	Аналитический метод	0.10	—
1027	788848.01	4372511.65	Аналитический метод	0.10	—
1028	788838.87	4372515.30	Аналитический метод	0.10	—
1029	788829.59	4372519.01	Аналитический метод	0.10	—
1030	788820.93	4372522.51	Аналитический метод	0.10	—
1031	788811.19	4372526.45	Аналитический метод	0.10	—
1032	788802.09	4372530.14	Аналитический метод	0.10	—
1033	788792.68	4372533.89	Аналитический метод	0.10	—
1034	788782.91	4372537.80	Аналитический метод	0.10	—
1035	788772.91	4372541.82	Аналитический метод	0.10	—
1036	788763.70	4372545.53	Аналитический метод	0.10	—
1037	788765.48	4372550.29	Аналитический метод	0.10	—
1038	788763.52	4372551.50	Аналитический метод	0.10	—
1039	788754.99	4372554.63	Аналитический метод	0.10	—
1040	788744.74	4372558.51	Аналитический метод	0.10	—
1041	788736.05	4372561.81	Аналитический метод	0.10	—
1042	788726.92	4372565.25	Аналитический метод	0.10	—
1043	788717.33	4372569.32	Аналитический метод	0.10	—
1044	788707.91	4372572.82	Аналитический метод	0.10	—
1045	788699.81	4372575.86	Аналитический метод	0.10	—
1046	788697.49	4372577.51	Аналитический метод	0.10	—
1047	788694.89	4372571.53	Аналитический метод	0.10	—
1048	788686.93	4372574.62	Аналитический метод	0.10	—
1049	788679.12	4372577.67	Аналитический метод	0.10	—
1050	788671.90	4372580.13	Аналитический метод	0.10	—
1051	788672.53	4372582.49	Аналитический метод	0.10	—
1052	788669.60	4372583.52	Аналитический метод	0.10	—
1053	788673.03	4372591.51	Аналитический метод	0.10	—
1054	788676.88	4372600.67	Аналитический метод	0.10	—
1055	788681.17	4372610.64	Аналитический метод	0.10	—

1056	788684.82	4372619.21	Аналитический метод	0.10	—
1057	788688.77	4372628.38	Аналитический метод	0.10	—
1058	788692.68	4372637.41	Аналитический метод	0.10	—
1059	788696.64	4372646.72	Аналитический метод	0.10	—
1060	788698.46	4372650.93	Аналитический метод	0.10	—
1061	788701.82	4372649.54	Аналитический метод	0.10	—
1062	788703.09	4372652.59	Аналитический метод	0.10	—
1063	788707.92	4372663.20	Аналитический метод	0.10	—
1064	788712.89	4372674.00	Аналитический метод	0.10	—
1065	788716.93	4372683.07	Аналитический метод	0.10	—
1066	788721.23	4372692.54	Аналитический метод	0.10	—
1067	788725.11	4372701.33	Аналитический метод	0.10	—
1068	788729.36	4372710.71	Аналитический метод	0.10	—
1069	788730.30	4372713.22	Аналитический метод	0.10	—
1070	788729.90	4372713.47	Аналитический метод	0.10	—
1071	788732.67	4372719.66	Аналитический метод	0.10	—
1072	788736.85	4372728.94	Аналитический метод	0.10	—
1073	788740.19	4372736.65	Аналитический метод	0.10	—
1074	788741.31	4372739.08	Аналитический метод	0.10	—
1075	788744.29	4372745.72	Аналитический метод	0.10	—
1076	788748.38	4372754.73	Аналитический метод	0.10	—
1077	788752.24	4372763.45	Аналитический метод	0.10	—
1078	788756.37	4372772.62	Аналитический метод	0.10	—
1079	788760.40	4372781.73	Аналитический метод	0.10	—
1080	788764.42	4372790.71	Аналитический метод	0.10	—
1081	788768.54	4372799.92	Аналитический метод	0.10	—
1082	788772.64	4372809.10	Аналитический метод	0.10	—
1083	788776.74	4372818.22	Аналитический метод	0.10	—
1084	788780.79	4372827.33	Аналитический метод	0.10	—
1085	788784.79	4372836.26	Аналитический метод	0.10	—
1086	788785.98	4372838.88	Аналитический метод	0.10	—
1087	788786.58	4372841.39	Аналитический метод	0.10	—
1088	788783.62	4372842.80	Аналитический метод	0.10	—
1089	788786.48	4372848.62	Аналитический метод	0.10	—
1090	788789.58	4372855.00	Аналитический метод	0.10	—
1091	788793.16	4372862.33	Аналитический метод	0.10	—
1092	788798.61	4372873.35	Аналитический метод	0.10	—
1093	788803.12	4372882.36	Аналитический метод	0.10	—
1094	788803.79	4372884.47	Аналитический метод	0.10	—
1095	788802.10	4372885.41	Аналитический метод	0.10	—
1096	788804.10	4372889.14	Аналитический метод	0.10	—
1097	788805.44	4372892.08	Аналитический метод	0.10	—
1098	788805.64	4372892.64	Аналитический метод	0.10	—
1099	788813.12	4372912.47	Аналитический метод	0.10	—
1100	788817.19	4372921.40	Аналитический метод	0.10	—
1101	788820.79	4372929.59	Аналитический метод	0.10	—
1102	788824.38	4372938.13	Аналитический метод	0.10	—
1103	788832.58	4372956.67	Аналитический метод	0.10	—
1104	788835.69	4372963.33	Аналитический метод	0.10	—
1105	788837.91	4372968.36	Аналитический метод	0.10	—
1106	788846.15	4372986.87	Аналитический метод	0.10	—
1107	788849.29	4372993.55	Аналитический метод	0.10	—
1108	788851.52	4372998.70	Аналитический метод	0.10	—
1109	788859.48	4373017.43	Аналитический метод	0.10	—
1110	788863.80	4373026.66	Аналитический метод	0.10	—
1111	788866.12	4373032.11	Аналитический метод	0.10	—
1112	788874.96	4373052.72	Аналитический метод	0.10	—
1113	788873.50	4373053.44	Аналитический метод	0.10	—
1114	788875.70	4373058.17	Аналитический метод	0.10	—
1115	788879.72	4373062.35	Аналитический метод	0.10	—
1116	788882.08	4373061.59	Аналитический метод	0.10	—
1117	788890.53	4373084.35	Аналитический метод	0.10	—
1118	788894.98	4373093.28	Аналитический метод	0.10	—
1119	788897.18	4373097.94	Аналитический метод	0.10	—
1120	788896.79	4373098.08	Аналитический метод	0.10	—
1121	788899.91	4373104.99	Аналитический метод	0.10	—
1122	788904.01	4373114.99	Аналитический метод	0.10	—

1123	788909.51	4373124.12	Аналитический метод	0.10	—
1124	788921.49	4373150.60	Аналитический метод	0.10	—
1125	788924.64	4373160.95	Аналитический метод	0.10	—
1126	788926.04	4373163.25	Аналитический метод	0.10	—
1127	788925.90	4373163.73	Аналитический метод	0.10	—
1128	788928.10	4373168.70	Аналитический метод	0.10	—
1129	788931.16	4373175.41	Аналитический метод	0.10	—
1130	788927.53	4373177.07	Аналитический метод	0.10	—
1131	788924.46	4373170.34	Аналитический метод	0.10	—
1132	788921.64	4373163.99	Аналитический метод	0.10	—
1133	788921.70	4373163.81	Аналитический метод	0.10	—
1134	788920.92	4373162.42	Аналитический метод	0.10	—
1135	788922.66	4373161.63	Аналитический метод	0.10	—
1136	788918.25	4373151.82	Аналитический метод	0.10	—
1137	788919.47	4373151.27	Аналитический метод	0.10	—
1138	788907.64	4373125.03	Аналитический метод	0.10	—
1139	788906.45	4373125.56	Аналитический метод	0.10	—
1140	788902.10	4373115.87	Аналитический метод	0.10	—
1141	788900.37	4373116.65	Аналитический метод	0.10	—
1142	788896.23	4373106.57	Аналитический метод	0.10	—
1143	788892.58	4373098.49	Аналитический метод	0.10	—
1144	788891.40	4373095.82	Аналитический метод	0.10	—
1145	788891.70	4373095.70	Аналитический метод	0.10	—
1146	788891.38	4373095.02	Аналитический метод	0.10	—
1147	788886.85	4373085.94	Аналитический метод	0.10	—
1148	788888.36	4373085.23	Аналитический метод	0.10	—
1149	788880.16	4373067.92	Аналитический метод	0.10	—
1150	788879.66	4373066.57	Аналитический метод	0.10	—
1151	788878.56	4373066.93	Аналитический метод	0.10	—
1152	788872.36	4373060.47	Аналитический метод	0.10	—
1153	788869.85	4373055.06	Аналитический метод	0.10	—
1154	788868.88	4373052.98	Аналитический метод	0.10	—
1155	788872.10	4373051.60	Аналитический метод	0.10	—
1156	788864.10	4373032.98	Аналитический метод	0.10	—
1157	788862.44	4373033.68	Аналитический метод	0.10	—
1158	788860.14	4373028.30	Аналитический метод	0.10	—
1159	788855.77	4373018.92	Аналитический метод	0.10	—
1160	788857.41	4373018.18	Аналитический метод	0.10	—
1161	788856.25	4373015.18	Аналитический метод	0.10	—
1162	788849.28	4372999.52	Аналитический метод	0.10	—
1163	788847.80	4373000.19	Аналитический метод	0.10	—
1164	788845.65	4372995.19	Аналитический метод	0.10	—
1165	788842.54	4372988.59	Аналитический метод	0.10	—
1166	788844.26	4372987.81	Аналитический метод	0.10	—
1167	788835.86	4372969.20	Аналитический метод	0.10	—
1168	788834.23	4372969.94	Аналитический метод	0.10	—
1169	788832.05	4372964.99	Аналитический метод	0.10	—
1170	788828.72	4372957.83	Аналитический метод	0.10	—
1171	788830.36	4372957.09	Аналитический метод	0.10	—
1172	788822.24	4372938.72	Аналитический метод	0.10	—
1173	788820.60	4372939.46	Аналитический метод	0.10	—
1174	788817.11	4372931.17	Аналитический метод	0.10	—
1175	788813.53	4372923.04	Аналитический метод	0.10	—
1176	788809.42	4372914.01	Аналитический метод	0.10	—
1177	788809.34	4372913.78	Аналитический метод	0.10	—
1178	788811.16	4372912.94	Аналитический метод	0.10	—
1179	788810.65	4372911.57	Аналитический метод	0.10	—
1180	788802.61	4372894.32	Аналитический метод	0.10	—
1181	788791.46	4372900.18	Аналитический метод	0.10	—
1182	788792.17	4372901.76	Аналитический метод	0.10	—
1183	788791.81	4372902.01	Аналитический метод	0.10	—
1184	788789.13	4372902.89	Аналитический метод	0.10	—
1185	788781.90	4372906.20	Аналитический метод	0.10	—
1186	788777.44	4372908.27	Аналитический метод	0.10	—
1187	788774.36	4372909.67	Аналитический метод	0.10	—
1188	788773.64	4372908.02	Аналитический метод	0.10	—
1189	788761.96	4372913.28	Аналитический метод	0.10	—

1190	788762.68	4372914.93	Аналитический метод	0.10	—
1191	788756.12	4372917.67	Аналитический метод	0.10	—
1192	788748.94	4372920.81	Аналитический метод	0.10	—
1193	788744.08	4372922.87	Аналитический метод	0.10	—
1194	788743.35	4372921.23	Аналитический метод	0.10	—
1195	788741.17	4372922.17	Аналитический метод	0.10	—
1196	788740.30	4372920.13	Аналитический метод	0.10	—
1197	788747.36	4372917.13	Аналитический метод	0.10	—
1198	788754.54	4372913.99	Аналитический метод	0.10	—
1199	788760.94	4372911.32	Аналитический метод	0.10	—
1200	788772.63	4372906.06	Аналитический метод	0.10	—
1201	788775.76	4372904.63	Аналитический метод	0.10	—
1202	788780.22	4372902.56	Аналитический метод	0.10	—
1203	788787.67	4372899.15	Аналитический метод	0.10	—
1204	788790.27	4372898.31	Аналитический метод	0.10	—
1205	788800.95	4372892.87	Аналитический метод	0.10	—
1206	788800.83	4372892.23	Аналитический метод	0.10	—
1207	788801.05	4372892.08	Аналитический метод	0.10	—
1208	788800.52	4372890.92	Аналитический метод	0.10	—
1209	788798.01	4372886.25	Аналитический метод	0.10	—
1210	788796.91	4372883.75	Аналитический метод	0.10	—
1211	788798.81	4372882.68	Аналитический метод	0.10	—
1212	788795.91	4372876.89	Аналитический метод	0.10	—
1213	788787.37	4372881.11	Аналитический метод	0.10	—
1214	788781.65	4372883.95	Аналитический метод	0.10	—
1215	788772.93	4372888.18	Аналитический метод	0.10	—
1216	788770.43	4372889.15	Аналитический метод	0.10	—
1217	788768.76	4372886.16	Аналитический метод	0.10	—
1218	788760.13	4372890.58	Аналитический метод	0.10	—
1219	788749.30	4372896.08	Аналитический метод	0.10	—
1220	788738.91	4372901.41	Аналитический метод	0.10	—
1221	788737.93	4372900.47	Аналитический метод	0.10	—
1222	788730.41	4372904.40	Аналитический метод	0.10	—
1223	788719.34	4372910.04	Аналитический метод	0.10	—
1224	788708.34	4372915.60	Аналитический метод	0.10	—
1225	788702.62	4372918.54	Аналитический метод	0.10	—
1226	788696.19	4372921.87	Аналитический метод	0.10	—
1227	788691.09	4372925.04	Аналитический метод	0.10	—
1228	788684.27	4372927.91	Аналитический метод	0.10	—
1229	788674.37	4372933.07	Аналитический метод	0.10	—
1230	788669.54	4372935.56	Аналитический метод	0.10	—
1231	788674.46	4372945.69	Аналитический метод	0.10	—
1232	788674.97	4372946.70	Аналитический метод	0.10	—
1233	788677.54	4372952.21	Аналитический метод	0.10	—
1234	788681.07	4372959.35	Аналитический метод	0.10	—
1235	788684.03	4372965.63	Аналитический метод	0.10	—
1236	788687.05	4372971.81	Аналитический метод	0.10	—
1237	788690.35	4372978.70	Аналитический метод	0.10	—
1238	788692.76	4372983.68	Аналитический метод	0.10	—
1239	788696.64	4372991.52	Аналитический метод	0.10	—
1240	788699.08	4372996.34	Аналитический метод	0.10	—
1241	788701.24	4373000.60	Аналитический метод	0.10	—
1242	788703.53	4373005.13	Аналитический метод	0.10	—
1243	788705.74	4373009.64	Аналитический метод	0.10	—
1244	788707.98	4373014.22	Аналитический метод	0.10	—
1245	788710.21	4373018.64	Аналитический метод	0.10	—
1246	788712.48	4373023.26	Аналитический метод	0.10	—
1247	788714.67	4373027.62	Аналитический метод	0.10	—
1248	788716.97	4373032.14	Аналитический метод	0.10	—
1249	788719.37	4373036.86	Аналитический метод	0.10	—
1250	788721.42	4373041.04	Аналитический метод	0.10	—
1251	788723.73	4373045.60	Аналитический метод	0.10	—
1252	788725.66	4373050.02	Аналитический метод	0.10	—
1253	788728.08	4373054.47	Аналитический метод	0.10	—
1254	788730.31	4373058.94	Аналитический метод	0.10	—
1255	788733.03	4373064.48	Аналитический метод	0.10	—
1256	788735.08	4373068.57	Аналитический метод	0.10	—

1257	788737.52	4373072.56	Аналитический метод	0.10	—
1258	788734.10	4373074.65	Аналитический метод	0.10	—
1259	788731.58	4373070.51	Аналитический метод	0.10	—
1260	788729.45	4373066.26	Аналитический метод	0.10	—
1261	788726.73	4373060.72	Аналитический метод	0.10	—
1262	788724.54	4373056.31	Аналитический метод	0.10	—
1263	788722.06	4373051.78	Аналитический метод	0.10	—
1264	788720.11	4373047.30	Аналитический метод	0.10	—
1265	788717.84	4373042.82	Аналитический метод	0.10	—
1266	788715.79	4373038.64	Аналитический метод	0.10	—
1267	788713.41	4373033.96	Аналитический метод	0.10	—
1268	788711.11	4373029.42	Аналитический метод	0.10	—
1269	788708.90	4373025.04	Аналитический метод	0.10	—
1270	788706.63	4373020.42	Аналитический метод	0.10	—
1271	788704.40	4373016.00	Аналитический метод	0.10	—
1272	788702.14	4373011.40	Аналитический метод	0.10	—
1273	788699.95	4373006.91	Аналитический метод	0.10	—
1274	788697.68	4373002.40	Аналитический метод	0.10	—
1275	788695.52	4372998.16	Аналитический метод	0.10	—
1276	788693.06	4372993.32	Аналитический метод	0.10	—
1277	788689.16	4372985.44	Аналитический метод	0.10	—
1278	788686.75	4372980.44	Аналитический метод	0.10	—
1279	788683.45	4372973.55	Аналитический метод	0.10	—
1280	788680.43	4372967.37	Аналитический метод	0.10	—
1281	788677.47	4372961.09	Аналитический метод	0.10	—
1282	788673.94	4372953.95	Аналитический метод	0.10	—
1283	788671.37	4372948.44	Аналитический метод	0.10	—
1284	788670.88	4372947.47	Аналитический метод	0.10	—
1285	788665.93	4372937.28	Аналитический метод	0.10	—
1286	788664.92	4372937.72	Аналитический метод	0.10	—
1287	788663.31	4372934.06	Аналитический метод	0.10	—
1288	788666.10	4372932.83	Аналитический метод	0.10	—
1289	788672.53	4372929.51	Аналитический метод	0.10	—
1290	788682.57	4372924.29	Аналитический метод	0.10	—
1291	788689.25	4372921.48	Аналитический метод	0.10	—
1292	788694.21	4372918.39	Аналитический метод	0.10	—
1293	788700.78	4372914.98	Аналитический метод	0.10	—
1294	788706.52	4372912.04	Аналитический метод	0.10	—
1295	788717.52	4372906.48	Аналитический метод	0.10	—
1296	788728.57	4372900.84	Аналитический метод	0.10	—
1297	788738.65	4372895.59	Аналитический метод	0.10	—
1298	788739.63	4372896.55	Аналитический метод	0.10	—
1299	788747.48	4372892.52	Аналитический метод	0.10	—
1300	788758.31	4372887.02	Аналитический метод	0.10	—
1301	788768.01	4372882.04	Аналитический метод	0.10	—
1302	788770.25	4372880.61	Аналитический метод	0.10	—
1303	788772.19	4372884.10	Аналитический метод	0.10	—
1304	788779.89	4372880.35	Аналитический метод	0.10	—
1305	788785.59	4372877.53	Аналитический метод	0.10	—
1306	788794.13	4372873.31	Аналитический метод	0.10	—
1307	788789.58	4372864.09	Аналитический метод	0.10	—
1308	788785.98	4372856.76	Аналитический метод	0.10	—
1309	788782.88	4372850.38	Аналитический метод	0.10	—
1310	788779.68	4372843.84	Аналитический метод	0.10	—
1311	788778.67	4372841.82	Аналитический метод	0.10	—
1312	788779.80	4372841.30	Аналитический метод	0.10	—
1313	788779.38	4372840.39	Аналитический метод	0.10	—
1314	788781.76	4372839.26	Аналитический метод	0.10	—
1315	788781.15	4372837.90	Аналитический метод	0.10	—
1316	788777.13	4372828.97	Аналитический метод	0.10	—
1317	788773.08	4372819.86	Аналитический метод	0.10	—
1318	788769.00	4372810.74	Аналитический метод	0.10	—
1319	788764.88	4372801.56	Аналитический метод	0.10	—
1320	788760.76	4372792.35	Аналитический метод	0.10	—
1321	788756.74	4372783.35	Аналитический метод	0.10	—
1322	788752.71	4372774.26	Аналитический метод	0.10	—
1323	788748.58	4372765.09	Аналитический метод	0.10	—

1324	788744.72	4372756.37	Аналитический метод	0.10	—
1325	788740.65	4372747.36	Аналитический метод	0.10	—
1326	788737.67	4372740.74	Аналитический метод	0.10	—
1327	788736.53	4372738.29	Аналитический метод	0.10	—
1328	788733.19	4372730.56	Аналитический метод	0.10	—
1329	788729.03	4372721.30	Аналитический метод	0.10	—
1330	788725.91	4372714.34	Аналитический метод	0.10	—
1331	788724.63	4372712.02	Аналитический метод	0.10	—
1332	788725.36	4372711.57	Аналитический метод	0.10	—
1333	788721.45	4372702.97	Аналитический метод	0.10	—
1334	788717.57	4372694.18	Аналитический метод	0.10	—
1335	788713.29	4372684.71	Аналитический метод	0.10	—
1336	788709.25	4372675.66	Аналитический метод	0.10	—
1337	788705.16	4372666.83	Аналитический метод	0.10	—
1338	788704.60	4372667.14	Аналитический метод	0.10	—
1339	788700.76	4372669.38	Аналитический метод	0.10	—
1340	788692.43	4372674.16	Аналитический метод	0.10	—
1341	788687.83	4372676.83	Аналитический метод	0.10	—
1342	788689.81	4372680.36	Аналитический метод	0.10	—
1343	788687.06	4372681.67	Аналитический метод	0.10	—
1344	788680.68	4372685.91	Аналитический метод	0.10	—
1345	788675.59	4372689.14	Аналитический метод	0.10	—
1346	788669.86	4372692.80	Аналитический метод	0.10	—
1347	788669.67	4372692.63	Аналитический метод	0.10	—
1348	788665.55	4372695.90	Аналитический метод	0.10	—
1349	788664.98	4372700.29	Аналитический метод	0.10	—
1350	788664.37	4372705.21	Аналитический метод	0.10	—
1351	788663.73	4372710.17	Аналитический метод	0.10	—
1352	788663.31	4372714.10	Аналитический метод	0.10	—
1353	788662.79	4372718.13	Аналитический метод	0.10	—
1354	788662.52	4372720.79	Аналитический метод	0.10	—
1355	788661.26	4372723.86	Аналитический метод	0.10	—
1356	788659.41	4372728.40	Аналитический метод	0.10	—
1357	788657.55	4372733.03	Аналитический метод	0.10	—
1358	788655.61	4372737.60	Аналитический метод	0.10	—
1359	788653.40	4372743.19	Аналитический метод	0.10	—
1360	788651.62	4372747.91	Аналитический метод	0.10	—
1361	788649.61	4372753.23	Аналитический метод	0.10	—
1362	788648.32	4372754.85	Аналитический метод	0.10	—
1363	788645.25	4372753.70	Аналитический метод	0.10	—
1364	788642.33	4372752.52	Аналитический метод	0.10	—
1365	788638.71	4372751.09	Аналитический метод	0.10	—
1366	788634.09	4372749.41	Аналитический метод	0.10	—
1367	788627.46	4372751.33	Аналитический метод	0.10	—
1368	788626.87	4372751.29	Аналитический метод	0.10	—
1369	788625.26	4372751.83	Аналитический метод	0.10	—
1370	788620.69	4372753.38	Аналитический метод	0.10	—
1371	788615.71	4372755.09	Аналитический метод	0.10	—
1372	788610.39	4372756.89	Аналитический метод	0.10	—
1373	788604.69	4372758.85	Аналитический метод	0.10	—
1374	788598.88	4372760.83	Аналитический метод	0.10	—
1375	788594.95	4372762.17	Аналитический метод	0.10	—
1376	788590.13	4372763.84	Аналитический метод	0.10	—
1377	788584.17	4372765.87	Аналитический метод	0.10	—
1378	788581.47	4372766.78	Аналитический метод	0.10	—
1379	788583.39	4372773.26	Аналитический метод	0.10	—
1380	788585.29	4372779.34	Аналитический метод	0.10	—
1381	788582.08	4372780.44	Аналитический метод	0.10	—
1382	788577.19	4372782.06	Аналитический метод	0.10	—
1383	788572.53	4372783.63	Аналитический метод	0.10	—
1384	788567.61	4372785.31	Аналитический метод	0.10	—
1385	788563.13	4372786.85	Аналитический метод	0.10	—
1386	788558.25	4372788.52	Аналитический метод	0.10	—
1387	788553.48	4372790.14	Аналитический метод	0.10	—
1388	788547.83	4372792.18	Аналитический метод	0.10	—
1389	788547.59	4372791.73	Аналитический метод	0.10	—
1390	788543.83	4372792.96	Аналитический метод	0.10	—

1391	788538.73	4372794.70	Аналитический метод	0.10	—
1392	788533.99	4372796.27	Аналитический метод	0.10	—
1393	788529.12	4372797.97	Аналитический метод	0.10	—
1394	788524.40	4372799.53	Аналитический метод	0.10	—
1395	788519.66	4372801.11	Аналитический метод	0.10	—
1396	788514.49	4372802.84	Аналитический метод	0.10	—
1397	788509.74	4372804.51	Аналитический метод	0.10	—
1398	788505.03	4372806.06	Аналитический метод	0.10	—
1399	788500.70	4372807.79	Аналитический метод	0.10	—
1400	788500.50	4372807.14	Аналитический метод	0.10	—
1401	788499.95	4372807.29	Аналитический метод	0.10	—
1402	788495.44	4372808.80	Аналитический метод	0.10	—
1403	788490.55	4372810.40	Аналитический метод	0.10	—
1404	788485.80	4372811.97	Аналитический метод	0.10	—
1405	788483.33	4372812.80	Аналитический метод	0.10	—
1406	788481.27	4372813.47	Аналитический метод	0.10	—
1407	788480.03	4372809.67	Аналитический метод	0.10	—
1408	788482.07	4372809.00	Аналитический метод	0.10	—
1409	788484.54	4372808.17	Аналитический метод	0.10	—
1410	788489.31	4372806.60	Аналитический метод	0.10	—
1411	788494.18	4372805.00	Аналитический метод	0.10	—
1412	788498.77	4372803.47	Аналитический метод	0.10	—
1413	788503.16	4372802.22	Аналитический метод	0.10	—
1414	788503.24	4372802.47	Аналитический метод	0.10	—
1415	788503.67	4372802.30	Аналитический метод	0.10	—
1416	788508.46	4372800.73	Аналитический метод	0.10	—
1417	788513.19	4372799.06	Аналитический метод	0.10	—
1418	788518.40	4372797.31	Аналитический метод	0.10	—
1419	788523.14	4372795.73	Аналитический метод	0.10	—
1420	788527.84	4372794.19	Аналитический метод	0.10	—
1421	788532.69	4372792.49	Аналитический метод	0.10	—
1422	788537.45	4372790.90	Аналитический метод	0.10	—
1423	788542.57	4372789.16	Аналитический метод	0.10	—
1424	788547.40	4372787.58	Аналитический метод	0.10	—
1425	788549.52	4372786.85	Аналитический метод	0.10	—
1426	788549.73	4372787.24	Аналитический метод	0.10	—
1427	788552.16	4372786.36	Аналитический метод	0.10	—
1428	788556.97	4372784.74	Аналитический метод	0.10	—
1429	788561.83	4372783.07	Аналитический метод	0.10	—
1430	788566.31	4372781.53	Аналитический метод	0.10	—
1431	788571.25	4372779.85	Аналитический метод	0.10	—
1432	788575.93	4372778.26	Аналитический метод	0.10	—
1433	788580.31	4372776.82	Аналитический метод	0.10	—
1434	788579.57	4372774.42	Аналитический метод	0.10	—
1435	788577.69	4372768.10	Аналитический метод	0.10	—
1436	788572.37	4372769.91	Аналитический метод	0.10	—
1437	788567.36	4372771.62	Аналитический метод	0.10	—
1438	788562.28	4372773.31	Аналитический метод	0.10	—
1439	788557.36	4372775.02	Аналитический метод	0.10	—
1440	788554.49	4372776.09	Аналитический метод	0.10	—
1441	788550.77	4372777.36	Аналитический метод	0.10	—
1442	788547.90	4372778.43	Аналитический метод	0.10	—
1443	788544.17	4372779.60	Аналитический метод	0.10	—
1444	788538.94	4372781.37	Аналитический метод	0.10	—
1445	788534.56	4372782.91	Аналитический метод	0.10	—
1446	788532.09	4372784.17	Аналитический метод	0.10	—
1447	788531.84	4372783.56	Аналитический метод	0.10	—
1448	788530.91	4372783.87	Аналитический метод	0.10	—
1449	788525.64	4372785.44	Аналитический метод	0.10	—
1450	788520.79	4372787.00	Аналитический метод	0.10	—
1451	788515.32	4372788.85	Аналитический метод	0.10	—
1452	788512.81	4372789.86	Аналитический метод	0.10	—
1453	788506.93	4372791.69	Аналитический метод	0.10	—
1454	788501.95	4372793.25	Аналитический метод	0.10	—
1455	788495.21	4372795.57	Аналитический метод	0.10	—
1456	788492.36	4372796.58	Аналитический метод	0.10	—
1457	788487.67	4372797.96	Аналитический метод	0.10	—

1458	788483.29	4372799.37	Аналитический метод	0.10	—
1459	788478.05	4372801.05	Аналитический метод	0.10	—
1460	788476.38	4372801.54	Аналитический метод	0.10	—
1461	788475.26	4372797.70	Аналитический метод	0.10	—
1462	788476.87	4372797.23	Аналитический метод	0.10	—
1463	788482.07	4372795.57	Аналитический метод	0.10	—
1464	788486.49	4372794.14	Аналитический метод	0.10	—
1465	788491.12	4372792.78	Аналитический метод	0.10	—
1466	788493.89	4372791.79	Аналитический метод	0.10	—
1467	788500.71	4372789.45	Аналитический метод	0.10	—
1468	788505.73	4372787.87	Аналитический метод	0.10	—
1469	788511.47	4372786.08	Аналитический метод	0.10	—
1470	788513.94	4372785.09	Аналитический метод	0.10	—
1471	788519.53	4372783.20	Аналитический метод	0.10	—
1472	788524.46	4372781.62	Аналитический метод	0.10	—
1473	788529.71	4372780.05	Аналитический метод	0.10	—
1474	788534.18	4372778.56	Аналитический метод	0.10	—
1475	788534.26	4372778.78	Аналитический метод	0.10	—
1476	788537.64	4372777.59	Аналитический метод	0.10	—
1477	788542.93	4372775.80	Аналитический метод	0.10	—
1478	788546.60	4372774.65	Аналитический метод	0.10	—
1479	788549.43	4372773.60	Аналитический метод	0.10	—
1480	788553.15	4372772.33	Аналитический метод	0.10	—
1481	788556.00	4372771.26	Аналитический метод	0.10	—
1482	788560.98	4372769.53	Аналитический метод	0.10	—
1483	788566.08	4372767.82	Аналитический метод	0.10	—
1484	788571.09	4372766.13	Аналитический метод	0.10	—
1485	788576.61	4372764.24	Аналитический метод	0.10	—
1486	788578.33	4372763.64	Аналитический метод	0.10	—
1487	788582.93	4372762.07	Аналитический метод	0.10	—
1488	788588.83	4372760.06	Аналитический метод	0.10	—
1489	788593.65	4372758.39	Аналитический метод	0.10	—
1490	788597.58	4372757.05	Аналитический метод	0.10	—
1491	788603.39	4372755.07	Аналитический метод	0.10	—
1492	788609.09	4372753.11	Аналитический метод	0.10	—
1493	788614.41	4372751.31	Аналитический метод	0.10	—
1494	788619.39	4372749.60	Аналитический метод	0.10	—
1495	788623.98	4372748.05	Аналитический метод	0.10	—
1496	788626.35	4372747.23	Аналитический метод	0.10	—
1497	788627.04	4372747.29	Аналитический метод	0.10	—
1498	788633.17	4372745.51	Аналитический метод	0.10	—
1499	788634.11	4372745.16	Аналитический метод	0.10	—
1500	788640.13	4372747.35	Аналитический метод	0.10	—
1501	788643.81	4372748.80	Аналитический метод	0.10	—
1502	788646.58	4372749.93	Аналитический метод	0.10	—
1503	788647.88	4372746.49	Аналитический метод	0.10	—
1504	788649.66	4372741.75	Аналитический метод	0.10	—
1505	788651.91	4372736.08	Аналитический метод	0.10	—
1506	788653.85	4372731.51	Аналитический метод	0.10	—
1507	788655.71	4372726.90	Аналитический метод	0.10	—
1508	788657.56	4372722.34	Аналитический метод	0.10	—
1509	788658.60	4372719.81	Аналитический метод	0.10	—
1510	788658.81	4372717.67	Аналитический метод	0.10	—
1511	788659.33	4372713.64	Аналитический метод	0.10	—
1512	788659.75	4372709.69	Аналитический метод	0.10	—
1513	788660.41	4372704.71	Аналитический метод	0.10	—
1514	788661.02	4372699.79	Аналитический метод	0.10	—
1515	788661.25	4372697.98	Аналитический метод	0.10	—
1516	788660.88	4372697.88	Аналитический метод	0.10	—
1517	788661.59	4372693.31	Аналитический метод	0.10	—
1518	788662.71	4372693.04	Аналитический метод	0.10	—
1519	788667.86	4372688.97	Аналитический метод	0.10	—
1520	788669.85	4372687.31	Аналитический метод	0.10	—
1521	788670.32	4372687.76	Аналитический метод	0.10	—
1522	788673.45	4372685.76	Аналитический метод	0.10	—
1523	788678.50	4372682.55	Аналитический метод	0.10	—
1524	788684.30	4372678.70	Аналитический метод	0.10	—

1525	788682.24	4372675.03	Аналитический метод	0.10	—
1526	788685.60	4372673.50	Аналитический метод	0.10	—
1527	788690.43	4372670.70	Аналитический метод	0.10	—
1528	788698.76	4372665.92	Аналитический метод	0.10	—
1529	788703.51	4372663.17	Аналитический метод	0.10	—
1530	788699.68	4372654.75	Аналитический метод	0.10	—
1531	788696.70	4372655.98	Аналитический метод	0.10	—
1532	788695.30	4372653.71	Аналитический метод	0.10	—
1533	788692.96	4372648.30	Аналитический метод	0.10	—
1534	788689.00	4372638.99	Аналитический метод	0.10	—
1535	788685.09	4372629.96	Аналитический метод	0.10	—
1536	788681.14	4372620.79	Аналитический метод	0.10	—
1537	788677.49	4372612.22	Аналитический метод	0.10	—
1538	788673.20	4372602.23	Аналитический метод	0.10	—
1539	788669.35	4372593.07	Аналитический метод	0.10	—
1540	788665.46	4372584.03	Аналитический метод	0.10	—
1541	788664.46	4372581.83	Аналитический метод	0.10	—
1542	788665.04	4372581.42	Аналитический метод	0.10	—
1543	788664.31	4372579.72	Аналитический метод	0.10	—
1544	788662.38	4372579.17	Аналитический метод	0.10	—
1545	788657.97	4372577.83	Аналитический метод	0.10	—
1546	788653.61	4372576.46	Аналитический метод	0.10	—
1547	788653.14	4372576.30	Аналитический метод	0.10	—
1548	788652.12	4372576.64	Аналитический метод	0.10	—
1549	788644.52	4372579.20	Аналитический метод	0.10	—
1550	788642.60	4372579.90	Аналитический метод	0.10	—
1551	788637.80	4372581.51	Аналитический метод	0.10	—
1552	788633.19	4372583.08	Аналитический метод	0.10	—
1553	788628.41	4372584.68	Аналитический метод	0.10	—
1554	788623.62	4372586.32	Аналитический метод	0.10	—
1555	788618.92	4372587.87	Аналитический метод	0.10	—
1556	788614.19	4372589.48	Аналитический метод	0.10	—
1557	788613.55	4372590.09	Аналитический метод	0.10	—
1558	788610.36	4372594.03	Аналитический метод	0.10	—
1559	788607.33	4372597.85	Аналитический метод	0.10	—
1560	788606.01	4372599.68	Аналитический метод	0.10	—
1561	788604.00	4372600.51	Аналитический метод	0.10	—
1562	788599.91	4372602.17	Аналитический метод	0.10	—
1563	788595.45	4372603.95	Аналитический метод	0.10	—
1564	788591.05	4372605.68	Аналитический метод	0.10	—
1565	788586.37	4372607.50	Аналитический метод	0.10	—
1566	788581.74	4372609.33	Аналитический метод	0.10	—
1567	788577.18	4372611.09	Аналитический метод	0.10	—
1568	788572.41	4372613.07	Аналитический метод	0.10	—
1569	788567.74	4372615.02	Аналитический метод	0.10	—
1570	788563.09	4372616.96	Аналитический метод	0.10	—
1571	788557.87	4372619.11	Аналитический метод	0.10	—
1572	788552.67	4372621.23	Аналитический метод	0.10	—
1573	788548.34	4372623.02	Аналитический метод	0.10	—
1574	788543.64	4372624.93	Аналитический метод	0.10	—
1575	788538.60	4372626.98	Аналитический метод	0.10	—
1576	788534.30	4372628.70	Аналитический метод	0.10	—
1577	788529.76	4372630.51	Аналитический метод	0.10	—
1578	788525.23	4372632.28	Аналитический метод	0.10	—
1579	788520.85	4372634.04	Аналитический метод	0.10	—
1580	788521.06	4372634.72	Аналитический метод	0.10	—
1581	788518.32	4372635.72	Аналитический метод	0.10	—
1582	788514.44	4372637.24	Аналитический метод	0.10	—
1583	788509.67	4372639.09	Аналитический метод	0.10	—
1584	788505.31	4372640.95	Аналитический метод	0.10	—
1585	788502.95	4372641.96	Аналитический метод	0.10	—
1586	788503.23	4372642.64	Аналитический метод	0.10	—
1587	788499.26	4372644.16	Аналитический метод	0.10	—
1588	788499.12	4372643.80	Аналитический метод	0.10	—
1589	788498.63	4372643.99	Аналитический метод	0.10	—
1590	788498.50	4372643.66	Аналитический метод	0.10	—
1591	788495.04	4372644.95	Аналитический метод	0.10	—

1592	788490.06	4372647.00	Аналитический метод	0.10	—
1593	788486.48	4372648.49	Аналитический метод	0.10	—
1594	788481.68	4372650.38	Аналитический метод	0.10	—
1595	788477.09	4372652.21	Аналитический метод	0.10	—
1596	788472.18	4372654.15	Аналитический метод	0.10	—
1597	788467.70	4372655.95	Аналитический метод	0.10	—
1598	788461.52	4372658.39	Аналитический метод	0.10	—
1599	788461.05	4372658.72	Аналитический метод	0.10	—
1600	788456.87	4372660.33	Аналитический метод	0.10	—
1601	788451.87	4372662.30	Аналитический метод	0.10	—
1602	788447.21	4372664.04	Аналитический метод	0.10	—
1603	788442.50	4372665.82	Аналитический метод	0.10	—
1604	788440.22	4372666.63	Аналитический метод	0.10	—
1605	788438.88	4372662.86	Аналитический метод	0.10	—
1606	788441.12	4372662.06	Аналитический метод	0.10	—
1607	788445.81	4372660.30	Аналитический метод	0.10	—
1608	788450.43	4372658.56	Аналитический метод	0.10	—
1609	788455.41	4372656.61	Аналитический метод	0.10	—
1610	788459.17	4372655.16	Аналитический метод	0.10	—
1611	788459.62	4372654.85	Аналитический метод	0.10	—
1612	788466.22	4372652.23	Аналитический метод	0.10	—
1613	788470.70	4372650.43	Аналитический метод	0.10	—
1614	788475.61	4372648.49	Аналитический метод	0.10	—
1615	788480.20	4372646.66	Аналитический метод	0.10	—
1616	788484.98	4372644.79	Аналитический метод	0.10	—
1617	788488.52	4372643.30	Аналитический метод	0.10	—
1618	788493.58	4372641.23	Аналитический метод	0.10	—
1619	788500.80	4372638.52	Аналитический метод	0.10	—
1620	788500.80	4372638.53	Аналитический метод	0.10	—
1621	788503.75	4372637.27	Аналитический метод	0.10	—
1622	788508.17	4372635.39	Аналитический метод	0.10	—
1623	788512.98	4372633.52	Аналитический метод	0.10	—
1624	788516.08	4372632.30	Аналитический метод	0.10	—
1625	788515.92	4372631.78	Аналитический метод	0.10	—
1626	788519.11	4372630.43	Аналитический метод	0.10	—
1627	788523.75	4372628.56	Аналитический метод	0.10	—
1628	788528.30	4372626.79	Аналитический метод	0.10	—
1629	788532.82	4372624.98	Аналитический метод	0.10	—
1630	788537.10	4372623.26	Аналитический метод	0.10	—
1631	788542.14	4372621.23	Аналитический метод	0.10	—
1632	788546.82	4372619.32	Аналитический метод	0.10	—
1633	788551.15	4372617.53	Аналитический метод	0.10	—
1634	788556.35	4372615.41	Аналитический метод	0.10	—
1635	788561.55	4372613.26	Аналитический метод	0.10	—
1636	788566.20	4372611.32	Аналитический метод	0.10	—
1637	788570.87	4372609.37	Аналитический метод	0.10	—
1638	788575.70	4372607.37	Аналитический метод	0.10	—
1639	788580.28	4372605.61	Аналитический метод	0.10	—
1640	788584.91	4372603.78	Аналитический метод	0.10	—
1641	788589.59	4372601.96	Аналитический метод	0.10	—
1642	788593.97	4372600.23	Аналитический метод	0.10	—
1643	788598.41	4372598.45	Аналитический метод	0.10	—
1644	788602.48	4372596.81	Аналитический метод	0.10	—
1645	788603.43	4372596.42	Аналитический метод	0.10	—
1646	788604.15	4372595.43	Аналитический метод	0.10	—
1647	788607.24	4372591.53	Аналитический метод	0.10	—
1648	788610.61	4372587.37	Аналитический метод	0.10	—
1649	788612.07	4372585.97	Аналитический метод	0.10	—
1650	788612.82	4372585.73	Аналитический метод	0.10	—
1651	788617.64	4372584.07	Аналитический метод	0.10	—
1652	788622.34	4372582.52	Аналитический метод	0.10	—
1653	788627.13	4372580.90	Аналитический метод	0.10	—
1654	788631.91	4372579.30	Аналитический метод	0.10	—
1655	788636.52	4372577.73	Аналитический метод	0.10	—
1656	788641.32	4372576.12	Аналитический метод	0.10	—
1657	788645.90	4372574.55	Аналитический метод	0.10	—
1658	788650.84	4372572.86	Аналитический метод	0.10	—

1659	788653.16	4372572.08	Аналитический метод	0.10	—
1660	788654.85	4372572.66	Аналитический метод	0.10	—
1661	788659.15	4372574.01	Аналитический метод	0.10	—
1662	788663.52	4372575.33	Аналитический метод	0.10	—
1663	788665.94	4372576.03	Аналитический метод	0.10	—
1664	788667.20	4372576.33	Аналитический метод	0.10	—
1665	788667.76	4372577.63	Аналитический метод	0.10	—
1666	788669.62	4372576.68	Аналитический метод	0.10	—
1667	788677.74	4372573.91	Аналитический метод	0.10	—
1668	788685.47	4372570.90	Аналитический метод	0.10	—
1669	788694.80	4372567.28	Аналитический метод	0.10	—
1670	788697.13	4372566.65	Аналитический метод	0.10	—
1671	788699.35	4372571.76	Аналитический метод	0.10	—
1672	788706.51	4372569.08	Аналитический метод	0.10	—
1673	788715.85	4372565.60	Аналитический метод	0.10	—
1674	788725.44	4372561.53	Аналитический метод	0.10	—
1675	788734.63	4372558.07	Аналитический метод	0.10	—
1676	788743.32	4372554.77	Аналитический метод	0.10	—
1677	788753.59	4372550.89	Аналитический метод	0.10	—
1678	788760.49	4372548.35	Аналитический метод	0.10	—
1679	788758.57	4372543.20	Аналитический метод	0.10	—
1680	788761.65	4372542.05	Аналитический метод	0.10	—
1681	788771.41	4372538.10	Аналитический метод	0.10	—
1682	788781.43	4372534.08	Аналитический метод	0.10	—
1683	788791.20	4372530.17	Аналитический метод	0.10	—
1684	788800.59	4372526.42	Аналитический метод	0.10	—
1685	788809.69	4372522.75	Аналитический метод	0.10	—
1686	788819.43	4372518.81	Аналитический метод	0.10	—
1687	788828.09	4372515.29	Аналитический метод	0.10	—
1688	788837.39	4372511.58	Аналитический метод	0.10	—
1689	788846.49	4372507.95	Аналитический метод	0.10	—
1690	788853.47	4372505.03	Аналитический метод	0.10	—
1691	788855.29	4372504.23	Аналитический метод	0.10	—
1692	788858.17	4372507.16	Аналитический метод	0.10	—
1693	788859.53	4372509.04	Аналитический метод	0.10	—
1694	788865.82	4372517.08	Аналитический метод	0.10	—
1695	788874.68	4372523.86	Аналитический метод	0.10	—
1696	788882.69	4372530.05	Аналитический метод	0.10	—
1697	788884.12	4372531.04	Аналитический метод	0.10	—
1698	788891.53	4372528.28	Аналитический метод	0.10	—
1699	788893.12	4372529.44	Аналитический метод	0.10	—
1700	788902.85	4372536.77	Аналитический метод	0.10	—
1701	788913.47	4372544.66	Аналитический метод	0.10	—
1702	788916.92	4372547.23	Аналитический метод	0.10	—
1703	788924.62	4372552.99	Аналитический метод	0.10	—
1704	788932.69	4372559.06	Аналитический метод	0.10	—
1705	788940.65	4372564.95	Аналитический метод	0.10	—
1706	788948.69	4372570.89	Аналитический метод	0.10	—
1707	788955.99	4372576.40	Аналитический метод	0.10	—
1708	788959.42	4372578.91	Аналитический метод	0.10	—
1709	788963.29	4372571.05	Аналитический метод	0.10	—
1710	788967.37	4372573.48	Аналитический метод	0.10	—
1711	788974.08	4372577.68	Аналитический метод	0.10	—
1712	788980.30	4372568.82	Аналитический метод	0.10	—
1713	788981.84	4372566.59	Аналитический метод	0.10	—
1714	788981.99	4372566.60	Аналитический метод	0.10	—
1715	788982.22	4372565.16	Аналитический метод	0.10	—
1716	788983.65	4372564.03	Аналитический метод	0.10	—
1717	788988.39	4372561.29	Аналитический метод	0.10	—
1718	788992.13	4372559.08	Аналитический метод	0.10	—
1719	788996.21	4372556.73	Аналитический метод	0.10	—
1720	789000.41	4372554.29	Аналитический метод	0.10	—
1721	789005.65	4372551.25	Аналитический метод	0.10	—
1722	789009.47	4372549.05	Аналитический метод	0.10	—
1723	789014.36	4372546.23	Аналитический метод	0.10	—
1724	789017.97	4372544.14	Аналитический метод	0.10	—
1725	789022.53	4372541.47	Аналитический метод	0.10	—

1726	789027.35	4372538.68	Аналитический метод	0.10	—
1727	789031.25	4372536.44	Аналитический метод	0.10	—
1728	789035.49	4372533.98	Аналитический метод	0.10	—
1729	789039.94	4372531.30	Аналитический метод	0.10	—
1730	789044.30	4372528.89	Аналитический метод	0.10	—
1731	789048.67	4372526.36	Аналитический метод	0.10	—
1732	789053.79	4372523.33	Аналитический метод	0.10	—
1733	789057.60	4372521.16	Аналитический метод	0.10	—
1734	789062.88	4372518.11	Аналитический метод	0.10	—
1735	789066.36	4372516.05	Аналитический метод	0.10	—
1736	789070.34	4372513.72	Аналитический метод	0.10	—
1737	789075.87	4372510.57	Аналитический метод	0.10	—
1738	789079.66	4372508.43	Аналитический метод	0.10	—
1739	789082.13	4372506.68	Аналитический метод	0.10	—
1740	789082.61	4372507.54	Аналитический метод	0.10	—
1741	789086.04	4372505.55	Аналитический метод	0.10	—
1742	789089.88	4372503.34	Аналитический метод	0.10	—
1743	789095.03	4372500.37	Аналитический метод	0.10	—
1744	789100.31	4372497.26	Аналитический метод	0.10	—
1745	789099.80	4372496.55	Аналитический метод	0.10	—
1746	789105.07	4372493.58	Аналитический метод	0.10	—
1747	789108.51	4372491.57	Аналитический метод	0.10	—
1748	789113.26	4372488.84	Аналитический метод	0.10	—
1749	789118.01	4372486.13	Аналитический метод	0.10	—
1750	789122.29	4372483.62	Аналитический метод	0.10	—
1751	789126.72	4372481.07	Аналитический метод	0.10	—
1752	789131.04	4372478.62	Аналитический метод	0.10	—
1753	789135.35	4372476.13	Аналитический метод	0.10	—
1754	789139.69	4372473.65	Аналитический метод	0.10	—
1755	789144.09	4372471.16	Аналитический метод	0.10	—
1756	789148.24	4372468.71	Аналитический метод	0.10	—
1757	789152.86	4372466.09	Аналитический метод	0.10	—
1758	789157.19	4372463.59	Аналитический метод	0.10	—
1759	789161.39	4372461.17	Аналитический метод	0.10	—
1760	789165.16	4372459.03	Аналитический метод	0.10	—
1761	789167.71	4372457.55	Аналитический метод	0.10	—
1762	789171.27	4372455.49	Аналитический метод	0.10	—
1763	789175.76	4372452.92	Аналитический метод	0.10	—
1764	789177.79	4372451.75	Аналитический метод	0.10	—
1765	789179.79	4372455.21	Аналитический метод	0.10	—
1766	789177.76	4372456.38	Аналитический метод	0.10	—
1767	789173.27	4372458.95	Аналитический метод	0.10	—
1768	789169.71	4372461.01	Аналитический метод	0.10	—
1769	789167.16	4372462.49	Аналитический метод	0.10	—
1770	789163.37	4372464.65	Аналитический метод	0.10	—
1771	789159.19	4372467.05	Аналитический метод	0.10	—
1772	789154.84	4372469.57	Аналитический метод	0.10	—
1773	789150.24	4372472.17	Аналитический метод	0.10	—
1774	789146.09	4372474.62	Аналитический метод	0.10	—
1775	789141.67	4372477.13	Аналитический метод	0.10	—
1776	789137.35	4372479.59	Аналитический метод	0.10	—
1777	789133.02	4372482.10	Аналитический метод	0.10	—
1778	789128.70	4372484.55	Аналитический метод	0.10	—
1779	789124.29	4372487.08	Аналитический метод	0.10	—
1780	789120.01	4372489.59	Аналитический метод	0.10	—
1781	789115.24	4372492.32	Аналитический метод	0.10	—
1782	789110.51	4372495.03	Аналитический метод	0.10	—
1783	789107.07	4372497.04	Аналитический метод	0.10	—
1784	789105.24	4372498.08	Аналитический метод	0.10	—
1785	789105.45	4372498.88	Аналитический метод	0.10	—
1786	789097.05	4372503.83	Аналитический метод	0.10	—
1787	789091.88	4372506.80	Аналитический метод	0.10	—
1788	789088.04	4372509.01	Аналитический метод	0.10	—
1789	789083.77	4372511.49	Аналитический метод	0.10	—
1790	789081.19	4372513.12	Аналитический метод	0.10	—
1791	789080.77	4372512.39	Аналитический метод	0.10	—
1792	789077.85	4372514.05	Аналитический метод	0.10	—

1793	789072.34	4372517.18	Аналитический метод	0.10	—
1794	789068.40	4372519.49	Аналитический метод	0.10	—
1795	789064.90	4372521.57	Аналитический метод	0.10	—
1796	789059.60	4372524.62	Аналитический метод	0.10	—
1797	789055.81	4372526.79	Аналитический метод	0.10	—
1798	789050.69	4372529.82	Аналитический метод	0.10	—
1799	789046.26	4372532.37	Аналитический метод	0.10	—
1800	789041.94	4372534.76	Аналитический метод	0.10	—
1801	789037.53	4372537.42	Аналитический метод	0.10	—
1802	789033.25	4372539.90	Аналитический метод	0.10	—
1803	789029.35	4372542.14	Аналитический метод	0.10	—
1804	789024.55	4372544.93	Аналитический метод	0.10	—
1805	789019.99	4372547.60	Аналитический метод	0.10	—
1806	789016.36	4372549.69	Аналитический метод	0.10	—
1807	789011.47	4372552.51	Аналитический метод	0.10	—
1808	789007.65	4372554.71	Аналитический метод	0.10	—
1809	789002.41	4372557.75	Аналитический метод	0.10	—
1810	788998.21	4372560.19	Аналитический метод	0.10	—
1811	788994.15	4372562.54	Аналитический метод	0.10	—
1812	788990.41	4372564.75	Аналитический метод	0.10	—
1813	788986.14	4372567.21	Аналитический метод	0.10	—
1814	788987.24	4372567.41	Аналитический метод	0.10	—
1815	788988.45	4372567.93	Аналитический метод	0.10	—
1816	788998.40	4372573.67	Аналитический метод	0.10	—
1817	789000.45	4372572.43	Аналитический метод	0.10	—
1818	789006.61	4372568.73	Аналитический метод	0.10	—
1819	789012.16	4372565.40	Аналитический метод	0.10	—
1820	789015.81	4372563.21	Аналитический метод	0.10	—
1821	789020.48	4372560.37	Аналитический метод	0.10	—
1822	789024.87	4372557.78	Аналитический метод	0.10	—
1823	789029.17	4372555.22	Аналитический метод	0.10	—
1824	789033.29	4372552.80	Аналитический метод	0.10	—
1825	789037.73	4372550.11	Аналитический метод	0.10	—
1826	789042.68	4372547.11	Аналитический метод	0.10	—
1827	789046.38	4372544.89	Аналитический метод	0.10	—
1828	789050.77	4372542.28	Аналитический метод	0.10	—
1829	789054.72	4372539.92	Аналитический метод	0.10	—
1830	789059.48	4372537.28	Аналитический метод	0.10	—
1831	789064.83	4372534.32	Аналитический метод	0.10	—
1832	789068.35	4372532.27	Аналитический метод	0.10	—
1833	789072.40	4372529.92	Аналитический метод	0.10	—
1834	789076.62	4372527.50	Аналитический метод	0.10	—
1835	789081.71	4372524.52	Аналитический метод	0.10	—
1836	789086.41	4372521.90	Аналитический метод	0.10	—
1837	789090.64	4372519.41	Аналитический метод	0.10	—
1838	789093.52	4372517.77	Аналитический метод	0.10	—
1839	789098.42	4372514.88	Аналитический метод	0.10	—
1840	789103.03	4372512.19	Аналитический метод	0.10	—
1841	789107.78	4372509.48	Аналитический метод	0.10	—
1842	789112.03	4372507.12	Аналитический метод	0.10	—
1843	789115.79	4372504.98	Аналитический метод	0.10	—
1844	789120.61	4372502.20	Аналитический метод	0.10	—
1845	789124.68	4372499.85	Аналитический метод	0.10	—
1846	789127.60	4372498.21	Аналитический метод	0.10	—
1847	789126.99	4372497.05	Аналитический метод	0.10	—
1848	789133.11	4372493.92	Аналитический метод	0.10	—
1849	789137.63	4372491.42	Аналитический метод	0.10	—
1850	789141.24	4372489.44	Аналитический метод	0.10	—
1851	789145.59	4372487.05	Аналитический метод	0.10	—
1852	789150.30	4372484.47	Аналитический метод	0.10	—
1853	789154.98	4372481.91	Аналитический метод	0.10	—
1854	789158.63	4372479.90	Аналитический метод	0.10	—
1855	789162.84	4372477.58	Аналитический метод	0.10	—
1856	789167.41	4372475.08	Аналитический метод	0.10	—
1857	789171.60	4372472.74	Аналитический метод	0.10	—
1858	789176.92	4372469.85	Аналитический метод	0.10	—
1859	789180.72	4372467.75	Аналитический метод	0.10	—

1860	789182.05	4372466.68	Аналитический метод	0.10	—
1861	789184.57	4372469.78	Аналитический метод	0.10	—
1862	789182.96	4372471.09	Аналитический метод	0.10	—
1863	789178.84	4372473.35	Аналитический метод	0.10	—
1864	789173.54	4372476.24	Аналитический метод	0.10	—
1865	789169.35	4372478.58	Аналитический метод	0.10	—
1866	789164.76	4372481.08	Аналитический метод	0.10	—
1867	789160.55	4372483.40	Аналитический метод	0.10	—
1868	789156.90	4372485.41	Аналитический метод	0.10	—
1869	789152.22	4372487.97	Аналитический метод	0.10	—
1870	789147.51	4372490.55	Аналитический метод	0.10	—
1871	789143.16	4372492.94	Аналитический метод	0.10	—
1872	789139.57	4372494.92	Аналитический метод	0.10	—
1873	789134.99	4372497.46	Аналитический метод	0.10	—
1874	789132.43	4372498.77	Аналитический метод	0.10	—
1875	789132.55	4372498.99	Аналитический метод	0.10	—
1876	789131.38	4372500.67	Аналитический метод	0.10	—
1877	789126.66	4372503.33	Аналитический метод	0.10	—
1878	789122.61	4372505.66	Аналитический метод	0.10	—
1879	789117.77	4372508.46	Аналитический метод	0.10	—
1880	789113.99	4372510.60	Аналитический метод	0.10	—
1881	789109.74	4372512.96	Аналитический метод	0.10	—
1882	789105.03	4372515.65	Аналитический метод	0.10	—
1883	789100.44	4372518.34	Аналитический метод	0.10	—
1884	789095.52	4372521.23	Аналитический метод	0.10	—
1885	789092.64	4372522.87	Аналитический метод	0.10	—
1886	789088.41	4372525.38	Аналитический метод	0.10	—
1887	789083.69	4372528.00	Аналитический метод	0.10	—
1888	789078.62	4372530.96	Аналитический метод	0.10	—
1889	789074.40	4372533.38	Аналитический метод	0.10	—
1890	789070.37	4372535.73	Аналитический метод	0.10	—
1891	789066.81	4372537.80	Аналитический метод	0.10	—
1892	789061.42	4372540.78	Аналитический метод	0.10	—
1893	789056.72	4372543.38	Аналитический метод	0.10	—
1894	789052.81	4372545.72	Аналитический метод	0.10	—
1895	789048.42	4372548.33	Аналитический метод	0.10	—
1896	789044.74	4372550.53	Аналитический метод	0.10	—
1897	789039.81	4372553.53	Аналитический метод	0.10	—
1898	789035.33	4372556.24	Аналитический метод	0.10	—
1899	789031.21	4372558.66	Аналитический метод	0.10	—
1900	789026.91	4372561.22	Аналитический метод	0.10	—
1901	789022.54	4372563.81	Аналитический метод	0.10	—
1902	789017.87	4372566.63	Аналитический метод	0.10	—
1903	789014.22	4372568.82	Аналитический метод	0.10	—
1904	789008.67	4372572.15	Аналитический метод	0.10	—
1905	789002.34	4372575.96	Аналитический метод	0.10	—
1906	789010.29	4372580.60	Аналитический метод	0.10	—
1907	789018.79	4372585.38	Аналитический метод	0.10	—
1908	789027.36	4372590.30	Аналитический метод	0.10	—
1909	789035.91	4372595.26	Аналитический метод	0.10	—
1910	789042.92	4372599.29	Аналитический метод	0.10	—
1911	789051.26	4372604.12	Аналитический метод	0.10	—
1912	789059.96	4372609.14	Аналитический метод	0.10	—
1913	789068.84	4372614.22	Аналитический метод	0.10	—
1914	789078.74	4372619.99	Аналитический метод	0.10	—
1915	789080.92	4372621.33	Аналитический метод	0.10	—
1916	789081.80	4372620.94	Аналитический метод	0.10	—
1917	789088.79	4372616.64	Аналитический метод	0.10	—
1918	789097.32	4372611.78	Аналитический метод	0.10	—
1919	789099.17	4372610.95	Аналитический метод	0.10	—
1920	789102.59	4372609.02	Аналитический метод	0.10	—
1921	789115.85	4372601.08	Аналитический метод	0.10	—
1922	789133.10	4372591.18	Аналитический метод	0.10	—
1923	789136.37	4372589.30	Аналитический метод	0.10	—
1924	789142.19	4372585.89	Аналитический метод	0.10	—
1925	789150.80	4372580.84	Аналитический метод	0.10	—
1926	789159.79	4372575.66	Аналитический метод	0.10	—

1927	789168.63	4372570.54	Аналитический метод	0.10	—
1928	789180.02	4372563.86	Аналитический метод	0.10	—
1929	789185.18	4372560.87	Аналитический метод	0.10	—
1930	789185.31	4372560.80	Аналитический метод	0.10	—
1931	789184.00	4372558.50	Аналитический метод	0.10	—
1932	789187.55	4372556.59	Аналитический метод	0.10	—
1933	789195.51	4372552.04	Аналитический метод	0.10	—
1934	789204.95	4372546.62	Аналитический метод	0.10	—
1935	789208.73	4372544.48	Аналитический метод	0.10	—
1936	789209.74	4372546.28	Аналитический метод	0.10	—
1937	789213.23	4372544.32	Аналитический метод	0.10	—
1938	789217.16	4372542.04	Аналитический метод	0.10	—
1939	789225.86	4372537.03	Аналитический метод	0.10	—
1940	789234.73	4372531.91	Аналитический метод	0.10	—
1941	789240.60	4372528.57	Аналитический метод	0.10	—
1942	789249.16	4372523.61	Аналитический метод	0.10	—
1943	789259.33	4372517.92	Аналитический метод	0.10	—
1944	789259.82	4372518.77	Аналитический метод	0.10	—
1945	789267.06	4372514.54	Аналитический метод	0.10	—
1946	789274.77	4372509.94	Аналитический метод	0.10	—
1947	789279.33	4372507.32	Аналитический метод	0.10	—
1948	789282.77	4372505.11	Аналитический метод	0.10	—
1949	789289.01	4372501.39	Аналитический метод	0.10	—
1950	789298.62	4372495.78	Аналитический метод	0.10	—
1951	789299.85	4372498.23	Аналитический метод	0.10	—
1952	789305.26	4372509.22	Аналитический метод	0.10	—
1953	789306.75	4372511.30	Аналитический метод	0.10	—
1954	789311.60	4372508.43	Аналитический метод	0.10	—
1955	789309.73	4372505.11	Аналитический метод	0.10	—
1956	789308.04	4372501.95	Аналитический метод	0.10	—
1957	789310.26	4372500.44	Аналитический метод	0.10	—
1958	789313.51	4372498.48	Аналитический метод	0.10	—
1959	789311.41	4372494.70	Аналитический метод	0.10	—
1960	789310.45	4372492.91	Аналитический метод	0.10	—
1961	789311.23	4372490.54	Аналитический метод	0.10	—
1962	789312.05	4372488.45	Аналитический метод	0.10	—
1963	789313.24	4372485.59	Аналитический метод	0.10	—
1964	789314.37	4372482.91	Аналитический метод	0.10	—
1965	789309.40	4372473.90	Аналитический метод	0.10	—
1966	789308.01	4372471.07	Аналитический метод	0.10	—
1967	789306.26	4372468.24	Аналитический метод	0.10	—
1968	789310.46	4372465.68	Аналитический метод	0.10	—
1969	789315.03	4372462.96	Аналитический метод	0.10	—
1970	789319.39	4372460.49	Аналитический метод	0.10	—
1971	789323.73	4372457.89	Аналитический метод	0.10	—
1972	789328.94	4372454.62	Аналитический метод	0.10	—
1973	789331.05	4372453.59	Аналитический метод	0.10	—
1974	789331.46	4372454.10	Аналитический метод	0.10	—
1975	789333.48	4372452.79	Аналитический метод	0.10	—
1976	789336.76	4372450.81	Аналитический метод	0.10	—
1977	789339.25	4372448.99	Аналитический метод	0.10	—
1978	789340.60	4372451.36	Аналитический метод	0.10	—
1979	789344.43	4372449.06	Аналитический метод	0.10	—
1980	789348.51	4372446.50	Аналитический метод	0.10	—
1981	789352.63	4372443.86	Аналитический метод	0.10	—
1982	789357.06	4372440.98	Аналитический метод	0.10	—
1983	789354.56	4372437.43	Аналитический метод	0.10	—
1984	789358.15	4372435.11	Аналитический метод	0.10	—
1985	789361.87	4372432.80	Аналитический метод	0.10	—
1986	789366.40	4372430.12	Аналитический метод	0.10	—
1987	789368.16	4372429.34	Аналитический метод	0.10	—
1988	789369.79	4372432.99	Аналитический метод	0.10	—
1989	789368.24	4372433.68	Аналитический метод	0.10	—
1990	789363.95	4372436.22	Аналитический метод	0.10	—
1991	789360.29	4372438.49	Аналитический метод	0.10	—
1992	789360.22	4372438.53	Аналитический метод	0.10	—
1993	789360.67	4372439.17	Аналитический метод	0.10	—

1994	789362.32	4372442.41	Аналитический метод	0.10	—
1995	789360.30	4372443.64	Аналитический метод	0.10	—
1996	789354.79	4372447.22	Аналитический метод	0.10	—
1997	789350.65	4372449.88	Аналитический метод	0.10	—
1998	789346.53	4372452.46	Аналитический метод	0.10	—
1999	789342.30	4372455.00	Аналитический метод	0.10	—
2000	789339.17	4372456.97	Аналитический метод	0.10	—
2001	789337.93	4372454.78	Аналитический метод	0.10	—
2002	789335.60	4372456.17	Аналитический метод	0.10	—
2003	789332.82	4372458.00	Аналитический метод	0.10	—
2004	789330.69	4372459.54	Аналитический метод	0.10	—
2005	789330.00	4372458.68	Аналитический метод	0.10	—
2006	789325.83	4372461.31	Аналитический метод	0.10	—
2007	789321.41	4372463.95	Аналитический метод	0.10	—
2008	789317.03	4372466.42	Аналитический метод	0.10	—
2009	789312.52	4372469.10	Аналитический метод	0.10	—
2010	789311.73	4372469.58	Аналитический метод	0.10	—
2011	789312.94	4372472.04	Аналитический метод	0.10	—
2012	789316.38	4372478.25	Аналитический метод	0.10	—
2013	789317.13	4372476.50	Аналитический метод	0.10	—
2014	789318.08	4372474.77	Аналитический метод	0.10	—
2015	789319.74	4372473.69	Аналитический метод	0.10	—
2016	789323.56	4372471.48	Аналитический метод	0.10	—
2017	789327.20	4372469.35	Аналитический метод	0.10	—
2018	789331.48	4372466.88	Аналитический метод	0.10	—
2019	789335.70	4372464.43	Аналитический метод	0.10	—
2020	789339.74	4372462.07	Аналитический метод	0.10	—
2021	789344.33	4372459.35	Аналитический метод	0.10	—
2022	789348.77	4372456.79	Аналитический метод	0.10	—
2023	789353.02	4372454.30	Аналитический метод	0.10	—
2024	789357.78	4372451.52	Аналитический метод	0.10	—
2025	789360.92	4372449.73	Аналитический метод	0.10	—
2026	789364.03	4372447.91	Аналитический метод	0.10	—
2027	789368.30	4372445.43	Аналитический метод	0.10	—
2028	789372.54	4372442.89	Аналитический метод	0.10	—
2029	789373.93	4372441.97	Аналитический метод	0.10	—
2030	789376.14	4372445.31	Аналитический метод	0.10	—
2031	789374.68	4372446.27	Аналитический метод	0.10	—
2032	789370.34	4372448.87	Аналитический метод	0.10	—
2033	789366.05	4372451.37	Аналитический метод	0.10	—
2034	789362.92	4372453.19	Аналитический метод	0.10	—
2035	789359.78	4372454.98	Аналитический метод	0.10	—
2036	789355.04	4372457.76	Аналитический метод	0.10	—
2037	789350.77	4372460.25	Аналитический метод	0.10	—
2038	789346.35	4372462.81	Аналитический метод	0.10	—
2039	789341.76	4372465.51	Аналитический метод	0.10	—
2040	789337.72	4372467.89	Аналитический метод	0.10	—
2041	789333.48	4372470.34	Аналитический метод	0.10	—
2042	789329.22	4372472.81	Аналитический метод	0.10	—
2043	789325.58	4372474.94	Аналитический метод	0.10	—
2044	789321.82	4372477.11	Аналитический метод	0.10	—
2045	789321.10	4372477.57	Аналитический метод	0.10	—
2046	789320.73	4372478.26	Аналитический метод	0.10	—
2047	789318.86	4372482.59	Аналитический метод	0.10	—
2048	789316.92	4372487.13	Аналитический метод	0.10	—
2049	789315.75	4372489.95	Аналитический метод	0.10	—
2050	789314.99	4372491.90	Аналитический метод	0.10	—
2051	789314.79	4372492.53	Аналитический метод	0.10	—
2052	789314.93	4372492.78	Аналитический метод	0.10	—
2053	789317.09	4372496.69	Аналитический метод	0.10	—
2054	789318.87	4372499.89	Аналитический метод	0.10	—
2055	789315.99	4372501.66	Аналитический метод	0.10	—
2056	789313.29	4372503.28	Аналитический метод	0.10	—
2057	789315.55	4372507.29	Аналитический метод	0.10	—
2058	789316.96	4372509.78	Аналитический метод	0.10	—
2059	789314.42	4372511.41	Аналитический метод	0.10	—
2060	789308.23	4372515.07	Аналитический метод	0.10	—

2061	789311.05	4372520.12	Аналитический метод	0.10	—
2062	789315.97	4372528.97	Аналитический метод	0.10	—
2063	789320.52	4372537.96	Аналитический метод	0.10	—
2064	789325.01	4372546.68	Аналитический метод	0.10	—
2065	789329.94	4372555.76	Аналитический метод	0.10	—
2066	789335.45	4372564.23	Аналитический метод	0.10	—
2067	789340.70	4372572.40	Аналитический метод	0.10	—
2068	789345.72	4372581.39	Аналитический метод	0.10	—
2069	789350.64	4372578.33	Аналитический метод	0.10	—
2070	789355.23	4372575.31	Аналитический метод	0.10	—
2071	789359.39	4372572.65	Аналитический метод	0.10	—
2072	789362.80	4372570.40	Аналитический метод	0.10	—
2073	789362.48	4372569.88	Аналитический метод	0.10	—
2074	789367.89	4372566.93	Аналитический метод	0.10	—
2075	789372.16	4372564.55	Аналитический метод	0.10	—
2076	789376.44	4372562.20	Аналитический метод	0.10	—
2077	789380.76	4372559.82	Аналитический метод	0.10	—
2078	789384.63	4372557.67	Аналитический метод	0.10	—
2079	789389.70	4372554.86	Аналитический метод	0.10	—
2080	789396.22	4372551.70	Аналитический метод	0.10	—
2081	789430.79	4372531.99	Аналитический метод	0.10	—
2082	789432.51	4372531.37	Аналитический метод	0.10	—
2083	789432.84	4372531.19	Аналитический метод	0.10	—
2084	789436.84	4372529.10	Аналитический метод	0.10	—
2085	789441.21	4372526.71	Аналитический метод	0.10	—
2086	789445.72	4372524.10	Аналитический метод	0.10	—
2087	789450.39	4372521.51	Аналитический метод	0.10	—
2088	789453.74	4372519.64	Аналитический метод	0.10	—
2089	789457.66	4372517.57	Аналитический метод	0.10	—
2090	789461.85	4372515.37	Аналитический метод	0.10	—
2091	789466.48	4372512.85	Аналитический метод	0.10	—
2092	789472.98	4372509.75	Аналитический метод	0.10	—
2093	789477.76	4372506.80	Аналитический метод	0.10	—
2094	789481.33	4372504.84	Аналитический метод	0.10	—
2095	789480.46	4372503.25	Аналитический метод	0.10	—
2096	789482.84	4372502.03	Аналитический метод	0.10	—
2097	789486.42	4372500.15	Аналитический метод	0.10	—
2098	789490.36	4372497.93	Аналитический метод	0.10	—
2099	789494.38	4372495.73	Аналитический метод	0.10	—
2100	789498.71	4372493.33	Аналитический метод	0.10	—
2101	789503.19	4372490.93	Аналитический метод	0.10	—
2102	789504.43	4372490.44	Аналитический метод	0.10	—
2103	789505.91	4372494.16	Аналитический метод	0.10	—
2104	789504.89	4372494.57	Аналитический метод	0.10	—
2105	789500.63	4372496.85	Аналитический метод	0.10	—
2106	789496.30	4372499.23	Аналитический метод	0.10	—
2107	789492.30	4372501.43	Аналитический метод	0.10	—
2108	789488.32	4372503.67	Аналитический метод	0.10	—
2109	789485.93	4372504.92	Аналитический метод	0.10	—
2110	789486.67	4372506.28	Аналитический метод	0.10	—
2111	789484.33	4372507.76	Аналитический метод	0.10	—
2112	789479.78	4372510.26	Аналитический метод	0.10	—
2113	789474.90	4372513.27	Аналитический метод	0.10	—
2114	789468.30	4372516.41	Аналитический метод	0.10	—
2115	789463.73	4372518.89	Аналитический метод	0.10	—
2116	789459.52	4372521.11	Аналитический метод	0.10	—
2117	789455.64	4372523.16	Аналитический метод	0.10	—
2118	789452.33	4372525.01	Аналитический метод	0.10	—
2119	789447.70	4372527.58	Аналитический метод	0.10	—
2120	789443.17	4372530.19	Аналитический метод	0.10	—
2121	789438.72	4372532.62	Аналитический метод	0.10	—
2122	789436.39	4372533.84	Аналитический метод	0.10	—
2123	789440.13	4372539.33	Аналитический метод	0.10	—
2124	789441.98	4372542.17	Аналитический метод	0.10	—
2125	789438.10	4372544.34	Аналитический метод	0.10	—
2126	789434.18	4372546.65	Аналитический метод	0.10	—
2127	789428.97	4372549.74	Аналитический метод	0.10	—


2128	789424.62	4372552.23	Аналитический метод	0.10	—
2129	789420.10	4372554.86	Аналитический метод	0.10	—
2130	789416.36	4372557.06	Аналитический метод	0.10	—
2131	789413.15	4372558.91	Аналитический метод	0.10	—
2132	789408.69	4372561.41	Аналитический метод	0.10	—
2133	789404.46	4372563.83	Аналитический метод	0.10	—
2134	789400.13	4372566.36	Аналитический метод	0.10	—
2135	789395.87	4372568.86	Аналитический метод	0.10	—
2136	789392.28	4372570.90	Аналитический метод	0.10	—
2137	789391.59	4372569.74	Аналитический метод	0.10	—
2138	789387.90	4372572.11	Аналитический метод	0.10	—
2139	789388.49	4372573.11	Аналитический метод	0.10	—
2140	789387.54	4372573.67	Аналитический метод	0.10	—
2141	789387.35	4372573.35	Аналитический метод	0.10	—
2142	789384.26	4372575.23	Аналитический метод	0.10	—
2143	789384.39	4372575.46	Аналитический метод	0.10	—
2144	789382.62	4372576.47	Аналитический метод	0.10	—
2145	789378.12	4372579.11	Аналитический метод	0.10	—
2146	789373.08	4372582.15	Аналитический метод	0.10	—
2147	789372.01	4372582.99	Аналитический метод	0.10	—
2148	789369.54	4372579.85	Аналитический метод	0.10	—
2149	789370.80	4372578.85	Аналитический метод	0.10	—
2150	789376.08	4372575.67	Аналитический метод	0.10	—
2151	789380.62	4372573.01	Аналитический метод	0.10	—
2152	789385.12	4372570.45	Аналитический метод	0.10	—
2153	789389.40	4372567.94	Аналитический метод	0.10	—
2154	789393.87	4372565.40	Аналитический метод	0.10	—
2155	789398.11	4372562.90	Аналитический метод	0.10	—
2156	789402.46	4372560.37	Аналитический метод	0.10	—
2157	789406.71	4372557.93	Аналитический метод	0.10	—
2158	789411.17	4372555.43	Аналитический метод	0.10	—
2159	789414.34	4372553.60	Аналитический метод	0.10	—
2160	789418.08	4372551.40	Аналитический метод	0.10	—
2161	789422.62	4372548.77	Аналитический метод	0.10	—
2162	789426.95	4372546.28	Аналитический метод	0.10	—
2163	789432.14	4372543.21	Аналитический метод	0.10	—
2164	789436.28	4372540.78	Аналитический метод	0.10	—
2165	789432.83	4372535.71	Аналитический метод	0.10	—
2166	789430.78	4372536.79	Аналитический метод	0.10	—
2167	789426.31	4372539.25	Аналитический метод	0.10	—
2168	789422.28	4372541.42	Аналитический метод	0.10	—
2169	789417.54	4372543.99	Аналитический метод	0.10	—
2170	789413.35	4372546.33	Аналитический метод	0.10	—
2171	789409.05	4372548.74	Аналитический метод	0.10	—
2172	789404.51	4372551.33	Аналитический метод	0.10	—
2173	789400.26	4372553.68	Аналитический метод	0.10	—
2174	789395.88	4372556.02	Аналитический метод	0.10	—
2175	789391.64	4372558.36	Аналитический метод	0.10	—
2176	789386.57	4372561.17	Аналитический метод	0.10	—
2177	789382.70	4372563.32	Аналитический метод	0.10	—
2178	789378.36	4372565.70	Аналитический метод	0.10	—
2179	789374.10	4372568.05	Аналитический метод	0.10	—
2180	789369.83	4372570.43	Аналитический метод	0.10	—
2181	789368.12	4372571.36	Аналитический метод	0.10	—
2182	789368.18	4372571.45	Аналитический метод	0.10	—
2183	789365.70	4372573.27	Аналитический метод	0.10	—
2184	789361.57	4372576.01	Аналитический метод	0.10	—
2185	789357.41	4372578.67	Аналитический метод	0.10	—
2186	789352.80	4372581.69	Аналитический метод	0.10	—
2187	789345.81	4372586.05	Аналитический метод	0.10	—
2188	789350.29	4372593.01	Аналитический метод	0.10	—
2189	789352.83	4372596.91	Аналитический метод	0.10	—
2190	789357.94	4372605.14	Аналитический метод	0.10	—
2191	789363.19	4372613.56	Аналитический метод	0.10	—
2192	789368.46	4372621.89	Аналитический метод	0.10	—
2193	789373.91	4372630.56	Аналитический метод	0.10	—
2194	789379.22	4372638.94	Аналитический метод	0.10	—

2195	789384.60	4372647.44	Аналитический метод	0.10	—
2196	789389.92	4372655.94	Аналитический метод	0.10	—
2197	789395.34	4372664.59	Аналитический метод	0.10	—
2198	789400.59	4372672.98	Аналитический метод	0.10	—
2199	789405.81	4372681.24	Аналитический метод	0.10	—
2200	789410.63	4372689.01	Аналитический метод	0.10	—
2201	789416.62	4372698.65	Аналитический метод	0.10	—
2202	789421.76	4372706.97	Аналитический метод	0.10	—
2203	789428.04	4372717.02	Аналитический метод	0.10	—
2204	789435.66	4372729.37	Аналитический метод	0.10	—
2205	789438.17	4372733.23	Аналитический метод	0.10	—
2206	789444.58	4372729.54	Аналитический метод	0.10	—
2207	789443.67	4372728.14	Аналитический метод	0.10	—
2208	789450.06	4372724.29	Аналитический метод	0.10	—
2209	789454.49	4372721.80	Аналитический метод	0.10	—
2210	789454.57	4372721.76	Аналитический метод	0.10	—
2211	789453.16	4372719.16	Аналитический метод	0.10	—
2212	789451.06	4372715.06	Аналитический метод	0.10	—
2213	789454.65	4372713.01	Аналитический метод	0.10	—
2214	789458.92	4372710.60	Аналитический метод	0.10	—
2215	789463.33	4372708.09	Аналитический метод	0.10	—
2216	789467.74	4372705.61	Аналитический метод	0.10	—
2217	789472.02	4372703.13	Аналитический метод	0.10	—
2218	789476.37	4372700.66	Аналитический метод	0.10	—
2219	789480.87	4372698.13	Аналитический метод	0.10	—
2220	789485.24	4372695.67	Аналитический метод	0.10	—
2221	789488.66	4372693.79	Аналитический метод	0.10	—
2222	789494.05	4372690.79	Аналитический метод	0.10	—
2223	789498.33	4372688.34	Аналитический метод	0.10	—
2224	789502.66	4372685.87	Аналитический метод	0.10	—
2225	789507.41	4372683.22	Аналитический метод	0.10	—
2226	789509.21	4372682.27	Аналитический метод	0.10	—
2227	789513.39	4372679.91	Аналитический метод	0.10	—
2228	789517.88	4372677.43	Аналитический метод	0.10	—
2229	789522.13	4372675.04	Аналитический метод	0.10	—
2230	789526.67	4372672.55	Аналитический метод	0.10	—
2231	789531.02	4372670.16	Аналитический метод	0.10	—
2232	789535.40	4372667.81	Аналитический метод	0.10	—
2233	789539.93	4372665.29	Аналитический метод	0.10	—
2234	789544.07	4372662.87	Аналитический метод	0.10	—
2235	789551.27	4372658.93	Аналитический метод	0.10	—
2236	789554.88	4372656.87	Аналитический метод	0.10	—
2237	789557.81	4372655.15	Аналитический метод	0.10	—
2238	789562.02	4372652.74	Аналитический метод	0.10	—
2239	789566.50	4372650.25	Аналитический метод	0.10	—
2240	789570.76	4372647.90	Аналитический метод	0.10	—
2241	789575.09	4372645.50	Аналитический метод	0.10	—
2242	789579.57	4372642.87	Аналитический метод	0.10	—
2243	789583.98	4372640.29	Аналитический метод	0.10	—
2244	789587.71	4372638.30	Аналитический метод	0.10	—
2245	789585.96	4372635.21	Аналитический метод	0.10	—
2246	789582.10	4372628.32	Аналитический метод	0.10	—
2247	789578.76	4372622.94	Аналитический метод	0.10	—
2248	789581.54	4372621.28	Аналитический метод	0.10	—
2249	789585.27	4372619.01	Аналитический метод	0.10	—
2250	789589.05	4372616.77	Аналитический метод	0.10	—
2251	789593.49	4372614.13	Аналитический метод	0.10	—
2252	789596.11	4372612.58	Аналитический метод	0.10	—
2253	789599.06	4372610.87	Аналитический метод	0.10	—
2254	789601.80	4372609.25	Аналитический метод	0.10	—
2255	789603.24	4372608.43	Аналитический метод	0.10	—
2256	789602.72	4372607.56	Аналитический метод	0.10	—
2257	789601.18	4372604.98	Аналитический метод	0.10	—
2258	789599.72	4372602.80	Аналитический метод	0.10	—
2259	789604.28	4372600.16	Аналитический метод	0.10	—
2260	789609.95	4372596.93	Аналитический метод	0.10	—
1	789614.68	4372594.04	Аналитический метод	0.10	—

3. Сведения о характерных точках части (частей) границы объекта					
Обозначение характерных точек части границы	Координаты, м		Метод определения координат характерной точки	Средняя квадратическая погрешность положения характерной точки (M _t), м	Описание обозначения точки на местности (при наличии)
	X	Y			
1	2	3	4	5	6
–	–	–	–	–	–

Текстовое описание местоположения границ объекта		
Прохождение границы		Описание прохождения границы
от точки	до точки	
1	2	3
–	–	–

Схема расположения границ публичного сервитута

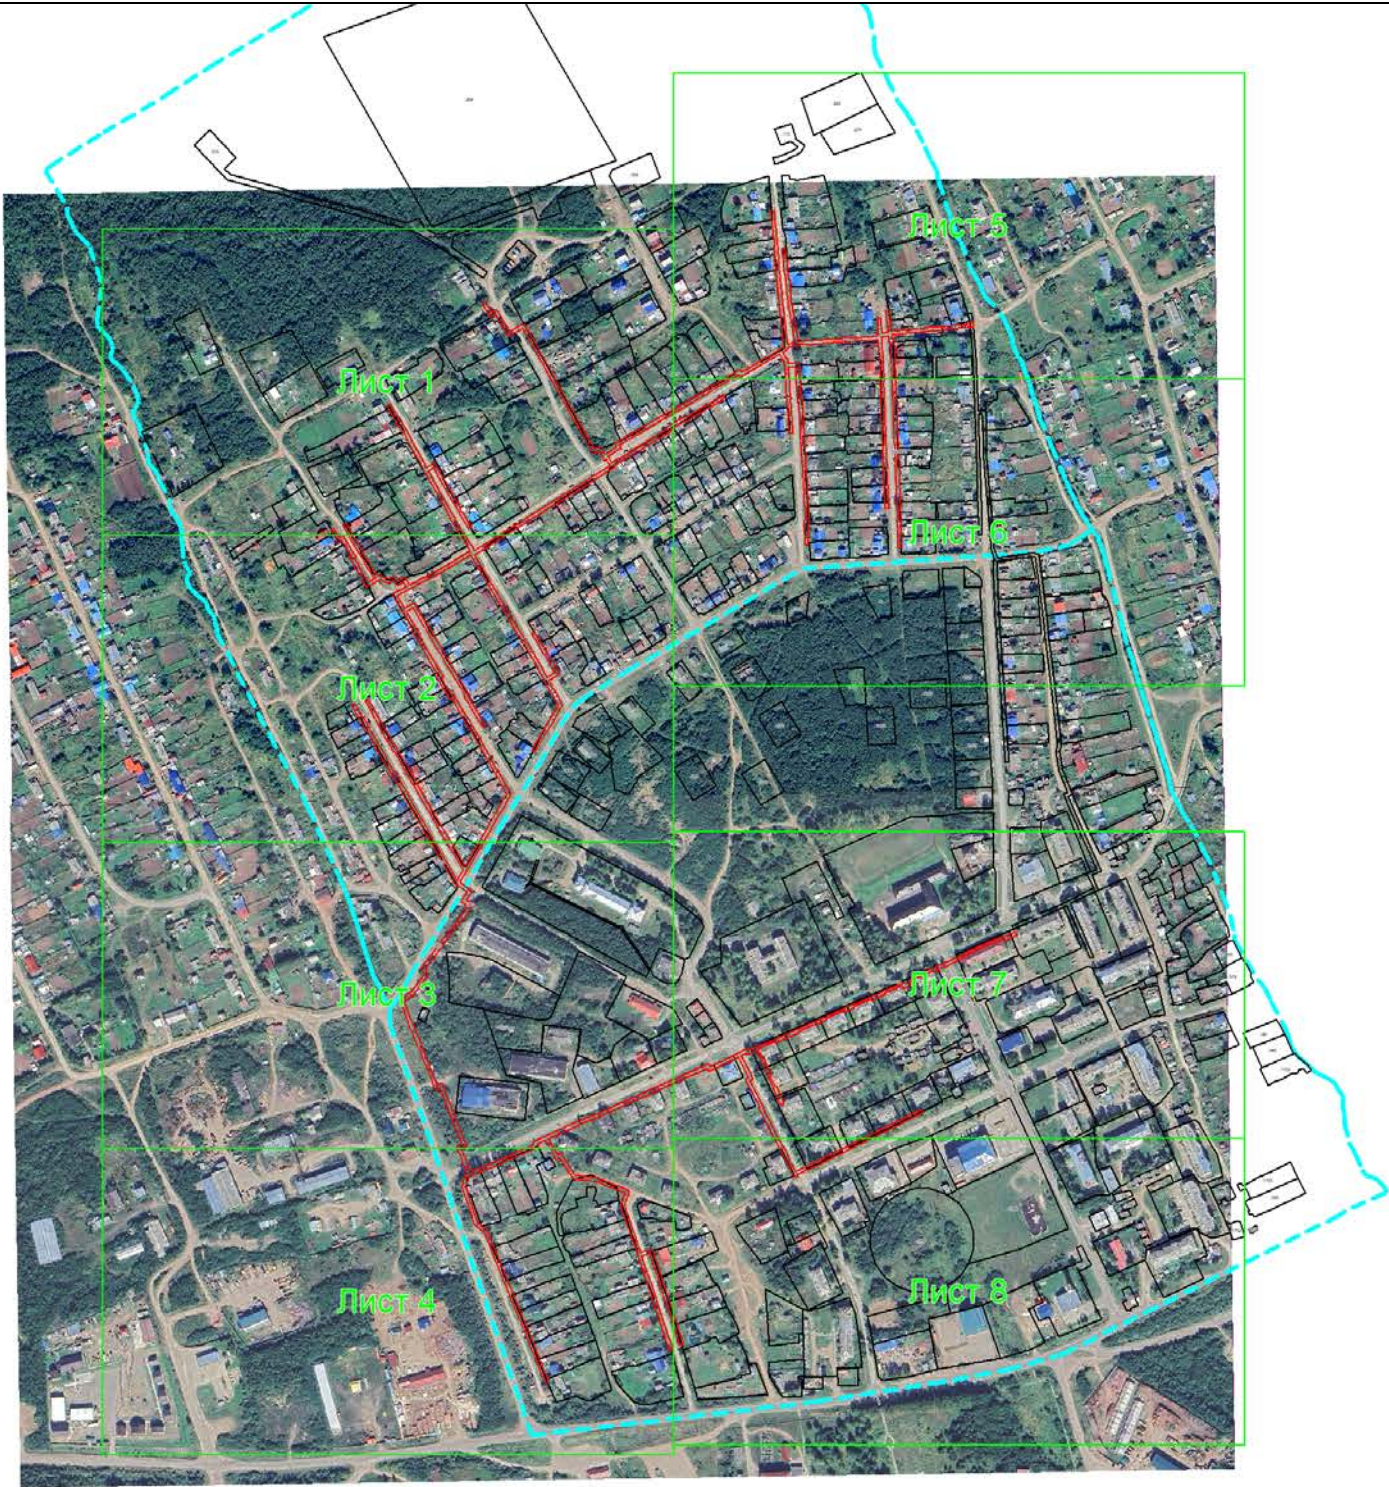

Масштаб 1:8200

Условные обозначения:

-  – область выносного листа,
- 23** – номер выносного листа.

Остальные обозначения приведены на отдельной странице в конце раздела.

Выносной лист №1



Масштаб 1:1700

Условные обозначения приведены на отдельной странице в конце раздела.

Выносной лист №2



Масштаб 1:1700

Условные обозначения приведены на отдельной странице в конце раздела.

Выносной лист №3



Масштаб 1:1700


Условные обозначения приведены на отдельной странице в конце раздела.

Выносной лист №4



Масштаб 1:1700

Условные обозначения приведены на отдельной странице в конце раздела.

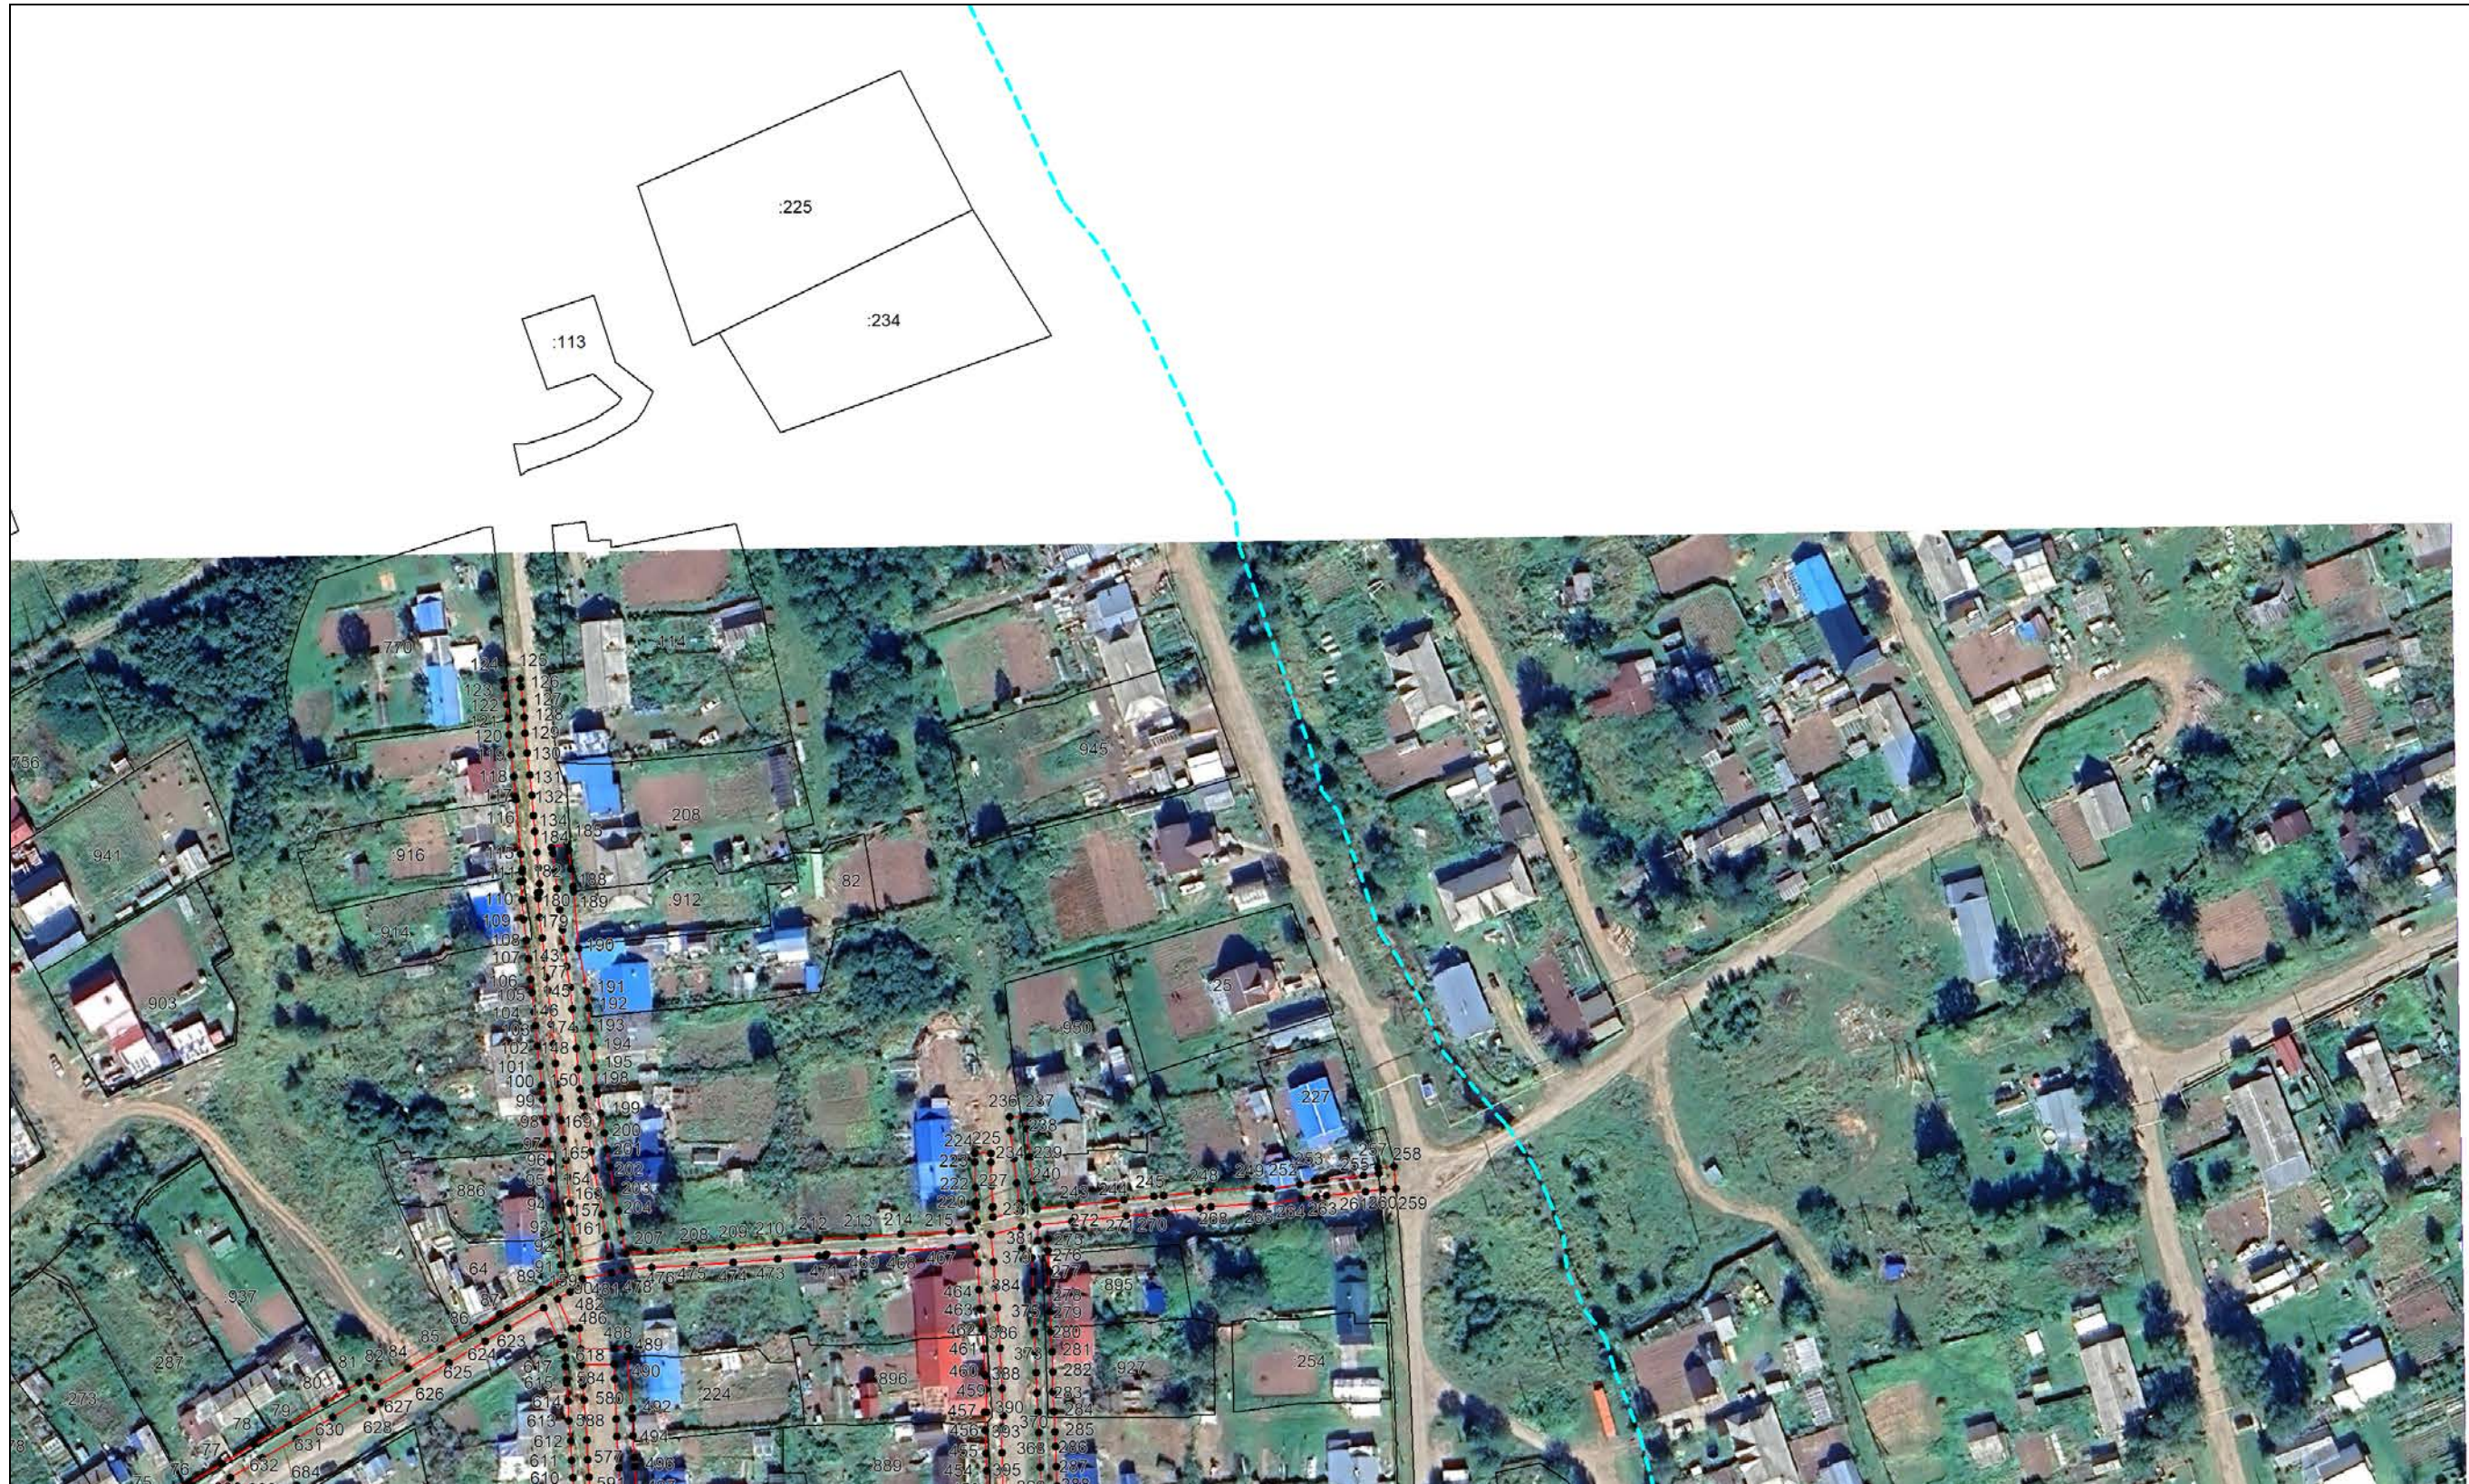

Масштаб 1:1700

Условные обозначения приведены на отдельной странице в конце раздела.


Выносной лист №6



Масштаб 1:1700


Условные обозначения приведены на отдельной странице в конце раздела.

Выносной лист №7

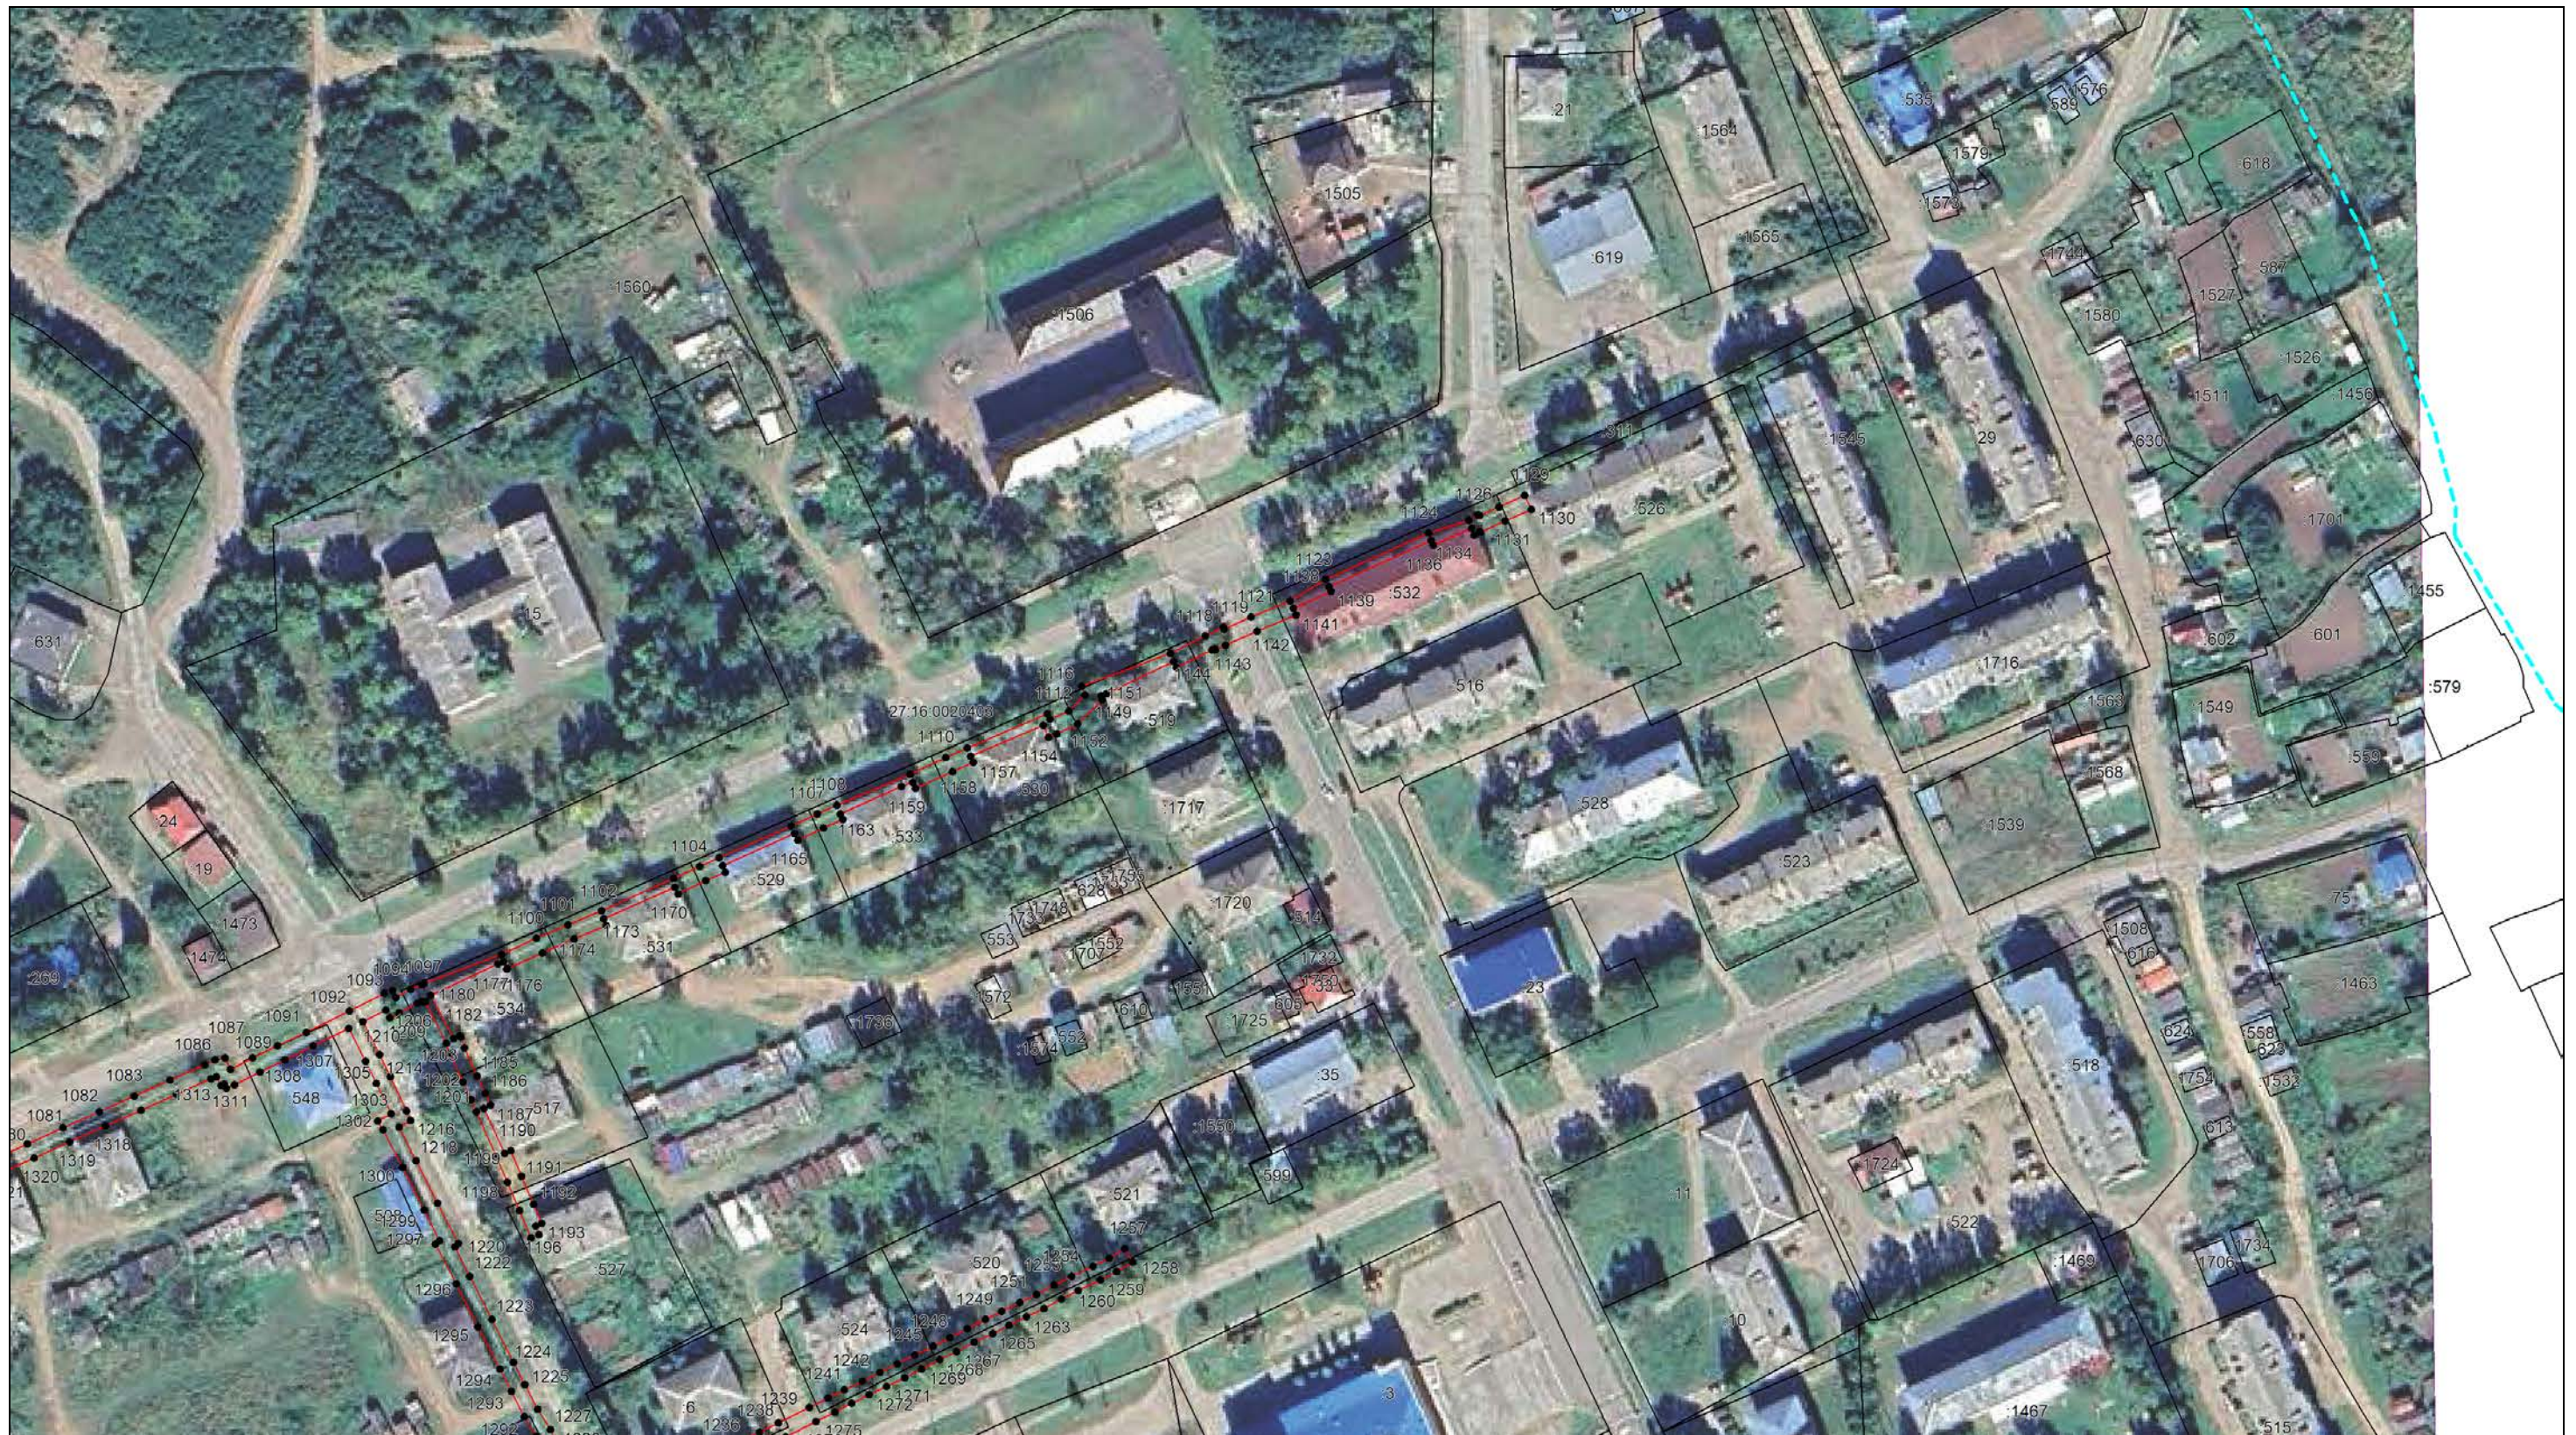

Масштаб 1:1700

Условные обозначения приведены на отдельной странице в конце раздела.

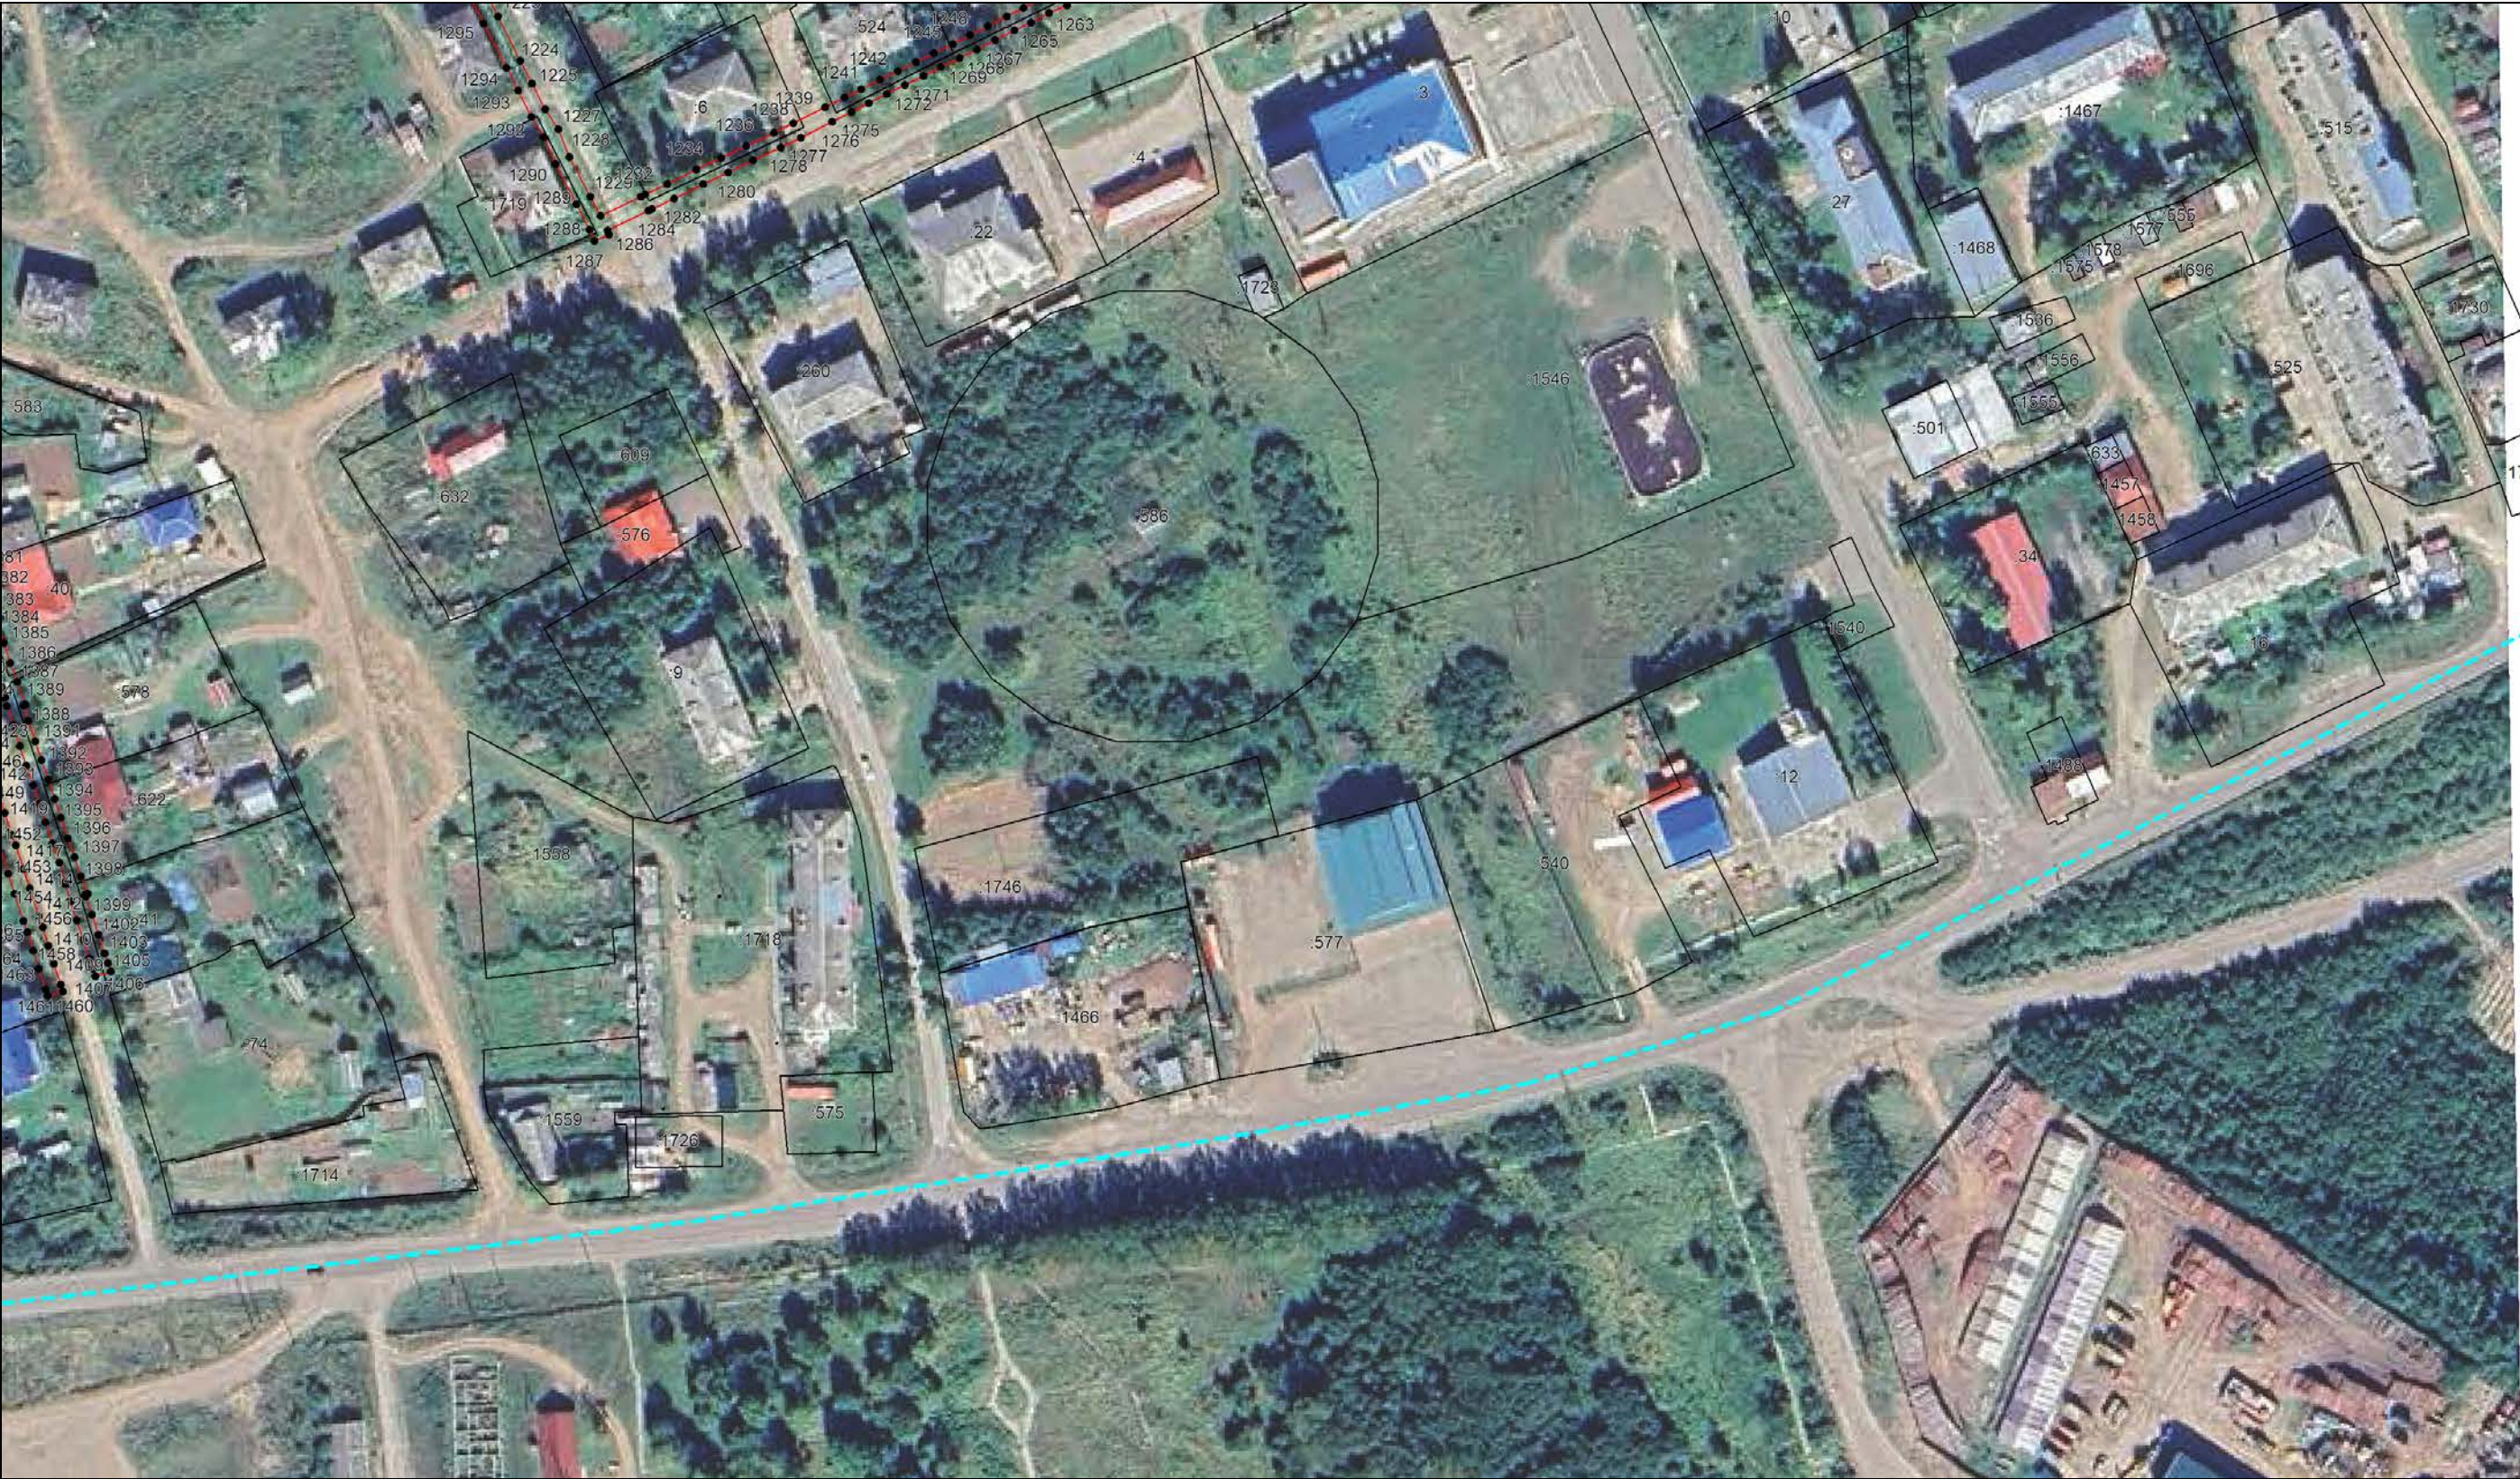

Масштаб 1:1700

Условные обозначения приведены на отдельной странице в конце раздела.

Используемые условные знаки и обозначения:

- граница объекта,
- — характерная точка границы объекта,

Подпись _____ (Доровская В.А.)

Дата «16» ____05____ 2024 г.

Место для оттиска печати (при наличии) лица, составившего описание местоположения границ объекта