ОПИСАНИЕ МЕСТОПОЛОЖЕНИЯ ГРАНИЦ

Публичный сервитут газораспределительной сети: "Газопровод природного газа в п. Де-Кастри (высокое давление), ПГБ-13"

(наименование объекта, местоположение границ которого описано (далее - объект))

Раздел 1

Сведения об объекте		
№ п/п	Характеристики объекта	Описание характеристик
1	2	3
1	Местоположение объекта	Хабаровский край, р-н Ульчский, п. Де-Кастри
2	Площадь объекта +/- величина погрешности определения площади (Р+/- Дельта Р)	8170 кв.м ± 24 кв.м
3	Иные характеристики объекта	Публичный сервитут газораспределительной сети: "Газопровод природного газа в п. Де-Кастри (высокое давление), ПГБ-13" Земельные участки, обременяемые публичным сервитутом: 27:16:0020402:2 (площадь 297,82 кв.м.); 27:16:0020402:330 (площадь 229,82 кв.м.); 27:16:0020402:11 (площадь 512,81 кв.м.); 27:16:0020402 (площадь 8,3 кв.м.); 27:16:0000000:266 (площадь 215,94 кв.м.); 27:16:0020403:12 (площадь 6,04 кв.м.); 27:16:0020403:1540 (площадь 74,73 кв.м.); 27:16:0020403:1546 (площадь 340,64 кв.м.); 27:16:0020403:3 (площадь 261,14 кв.м.); 27:16:0020403 (площадь 3039,38 кв.м.); 27:16:0000000:311 (площадь 699,74 кв.м.); 27:16:0020404:225 (площадь 1,89 кв.м.); 27:16:0000000:447(площадь 53,92 кв.м.); 27:16:0020404(площадь 2426,15 кв.м.).

Раздел 2

Сведения о местоположении границ объекта					
1. Система координат МСК-27, зона 4					
2. Сведения о характерных точках границ объекта					
Обозначение характерных точек границ	Координаты, м		Метод определения координат характерной точки	Средняя квадратическая погрешность положения характерной точки (M_t), м	Описание обозначения точки на местности (при наличии)
	X	Y			
1	2	3	4	5	6
1	790011.11	4372819.42	Картометрический метод	0.10	–
2	790011.38	4372818.00	Картометрический метод	0.10	–
3	790010.61	4372816.77	Картометрический метод	0.10	–
4	790009.04	4372816.40	Картометрический метод	0.10	–
5	790007.71	4372817.32	Картометрический метод	0.10	–
6	789984.13	4372855.42	Картометрический метод	0.10	–
7	789917.08	4372957.48	Картометрический метод	0.10	–
8	789900.38	4372978.86	Картометрический метод	0.10	–
9	789872.10	4373001.48	Картометрический метод	0.10	–
10	789847.60	4373021.89	Картометрический метод	0.10	–
11	789796.49	4373052.34	Картометрический метод	0.10	–
12	789782.03	4373059.07	Картометрический метод	0.10	–
13	789633.50	4373115.40	Картометрический метод	0.10	–
14	789600.09	4373126.36	Картометрический метод	0.10	–
15	789577.73	4373128.74	Картометрический метод	0.10	–
16	789345.96	4373137.17	Картометрический метод	0.10	–
17	789321.70	4373137.93	Картометрический метод	0.10	–
18	789312.26	4373138.66	Картометрический метод	0.10	–
19	789192.96	4373145.08	Картометрический метод	0.10	–
20	789086.37	4373151.65	Картометрический метод	0.10	–
21	789058.81	4373154.10	Картометрический метод	0.10	–
22	789021.39	4373155.49	Картометрический метод	0.10	–
23	788990.70	4373155.90	Картометрический метод	0.10	–
24	788947.85	4373155.74	Картометрический метод	0.10	–
25	788926.47	4373108.49	Картометрический метод	0.10	–
26	788916.51	4373086.47	Картометрический	0.10	–

			метод		
27	788915.51	4373085.47	Картометрический метод	0.10	–
28	788913.87	4373085.47	Картометрический метод	0.10	–
29	788903.45	4373090.18	Картометрический метод	0.10	–
30	788768.17	4373154.68	Картометрический метод	0.10	–
31	788688.18	4373191.28	Картометрический метод	0.10	–
32	788516.23	4373273.78	Картометрический метод	0.10	–
33	788513.35	4373275.17	Картометрический метод	0.10	–
34	788510.94	4373270.83	Картометрический метод	0.10	–
35	788484.78	4373223.47	Картометрический метод	0.10	–
36	788483.86	4373222.62	Картометрический метод	0.10	–
37	788482.50	4373222.51	Картометрический метод	0.10	–
38	788431.35	4373236.53	Картометрический метод	0.10	–
39	788358.62	4373261.83	Картометрический метод	0.10	–
40	788350.71	4373269.57	Картометрический метод	0.10	–
41	788328.46	4373307.35	Картометрический метод	0.10	–
42	788318.26	4373306.69	Картометрический метод	0.10	–
43	788317.38	4373306.83	Картометрический метод	0.10	–
44	788316.72	4373307.27	Картометрический метод	0.10	–
45	788309.17	4373314.80	Картометрический метод	0.10	–
46	788302.12	4373321.92	Картометрический метод	0.10	–
47	788249.34	4373334.86	Картометрический метод	0.10	–
48	788248.09	4373335.80	Картометрический метод	0.10	–
49	788247.85	4373337.16	Картометрический метод	0.10	–
50	788248.54	4373339.24	Картометрический метод	0.10	–
51	788249.15	4373341.02	Картометрический метод	0.10	–
52	788250.18	4373342.18	Картометрический метод	0.10	–
53	788251.73	4373342.25	Картометрический метод	0.10	–
54	788252.85	4373341.23	Картометрический метод	0.10	–
55	788252.93	4373339.72	Картометрический метод	0.10	–
56	788252.42	4373338.22	Картометрический метод	0.10	–
57	788303.62	4373325.67	Картометрический метод	0.10	–
58	788304.11	4373325.48	Картометрический метод	0.10	–
59	788304.56	4373325.14	Картометрический метод	0.10	–
60	788312.01	4373317.62	Картометрический	0.10	–

			метод		
61	788318.90	4373310.74	Картометрический метод	0.10	–
62	788329.43	4373311.42	Картометрический метод	0.10	–
63	788330.49	4373311.19	Картометрический метод	0.10	–
64	788331.28	4373310.43	Картометрический метод	0.10	–
65	788353.89	4373272.05	Картометрический метод	0.10	–
66	788360.78	4373265.31	Картометрический метод	0.10	–
67	788432.53	4373240.35	Картометрический метод	0.10	–
68	788482.04	4373226.78	Картометрический метод	0.10	–
69	788507.44	4373272.77	Картометрический метод	0.10	–
70	788510.77	4373278.77	Картометрический метод	0.10	–
71	788511.92	4373279.71	Картометрический метод	0.10	–
72	788513.39	4373279.60	Картометрический метод	0.10	–
73	788517.97	4373277.38	Картометрический метод	0.10	–
74	788689.88	4373194.90	Картометрический метод	0.10	–
75	788769.87	4373158.30	Картометрический метод	0.10	–
76	788905.13	4373093.80	Картометрический метод	0.10	–
77	788913.69	4373089.94	Картометрический метод	0.10	–
78	788922.83	4373110.13	Картометрический метод	0.10	–
79	788944.74	4373158.56	Картометрический метод	0.10	–
80	788945.44	4373159.39	Картометрический метод	0.10	–
81	788946.55	4373159.74	Картометрический метод	0.10	–
82	788990.72	4373159.90	Картометрический метод	0.10	–
83	789021.49	4373159.49	Картометрический метод	0.10	–
84	789059.07	4373158.10	Картометрический метод	0.10	–
85	789086.67	4373155.63	Картометрический метод	0.10	–
86	789193.20	4373149.08	Картометрический метод	0.10	–
87	789321.86	4373141.75	Картометрический метод	0.10	–
88	789346.08	4373141.17	Картометрический метод	0.10	–
89	789578.01	4373132.74	Картометрический метод	0.10	–
90	789600.93	4373130.30	Картометрический метод	0.10	–
91	789634.84	4373119.18	Картометрический метод	0.10	–
92	789783.59	4373062.75	Картометрический метод	0.10	–
93	789798.37	4373055.88	Картометрический метод	0.10	–
94	789849.92	4373025.17	Картометрический	0.10	–

			метод		
95	789874.62	4373004.58	Картометрический метод	0.10	–
96	789903.24	4372981.70	Картометрический метод	0.10	–
97	789920.34	4372959.82	Картометрический метод	0.10	–
98	789987.51	4372857.58	Картометрический метод	0.10	–
1	790011.11	4372819.42	Картометрический метод	0.10	–

3. Сведения о характерных точках части (частей) границы объекта

Обозначение характерных точек части границы	Координаты, м		Метод определения координат характерной точки	Средняя квадратическая погрешность положения характерной точки (M_t), м	Описание обозначения точки на местности (при наличии)
	X	Y			
1	2	3	4	5	6
–	–	–	–	–	–

Текстовое описание местоположения границ объекта

Прохождение границы		Описание прохождения границы
от точки	до точки	
1	2	3
–	–	–

Раздел 4

План границ объекта

Основной лист

Масштаб 1: 7000

План границ объекта

Выносной лист 1

Масштаб 1: 1000

План границ объекта

Выносной лист 2

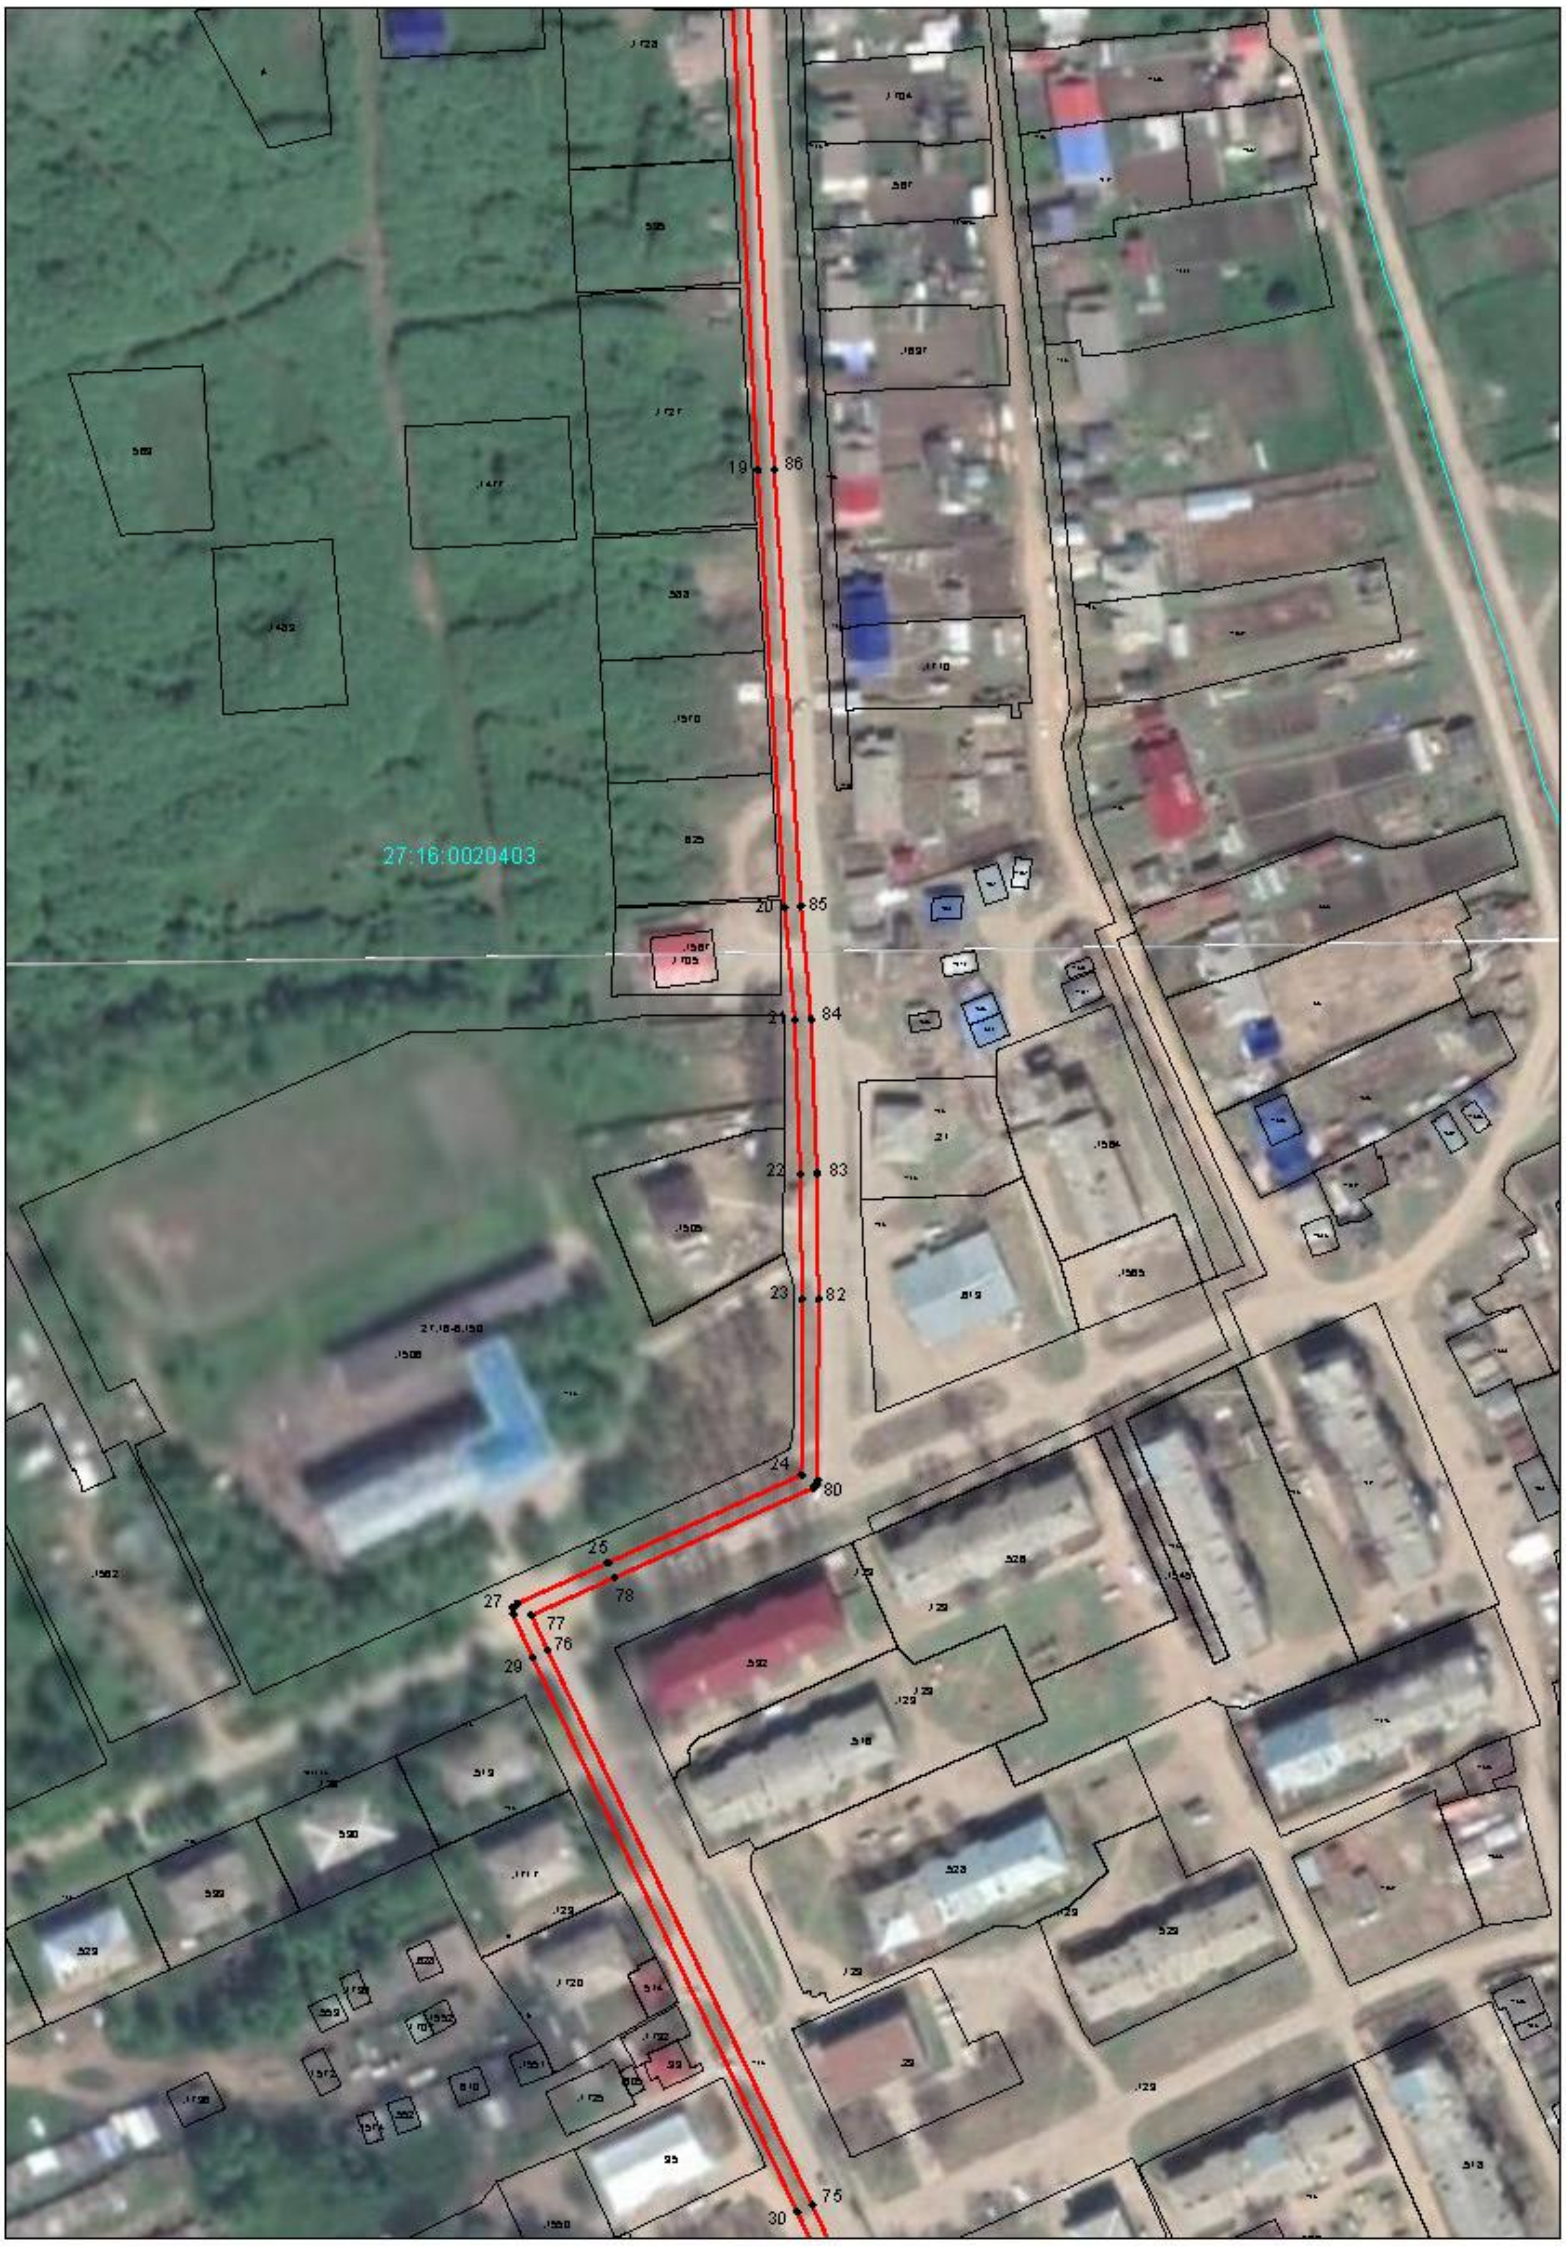

Масштаб 1: 1000

План границ объекта

Выносной лист 3

Масштаб 1: 1000

План границ объекта

Выносной лист 4

Масштаб 1: 1000

Используемые условные знаки и обозначения:

- Характерная точка границы, сведения о которой позволяют однозначно определить ее положение на местности.

_____ Существующая часть границы земельных участков, имеющиеся в ГКН сведения о которой достаточны для определения ее местоположения.

_____ Вновь образованная часть границы земельных участков, сведения о которой достаточны для определения ее местоположения.

Подпись _____(Бочкарева И.Ю.) Дата 28.01.2022 г.

Место для оттиска печати (при наличии) лица, составившего описание местоположения границ объекта